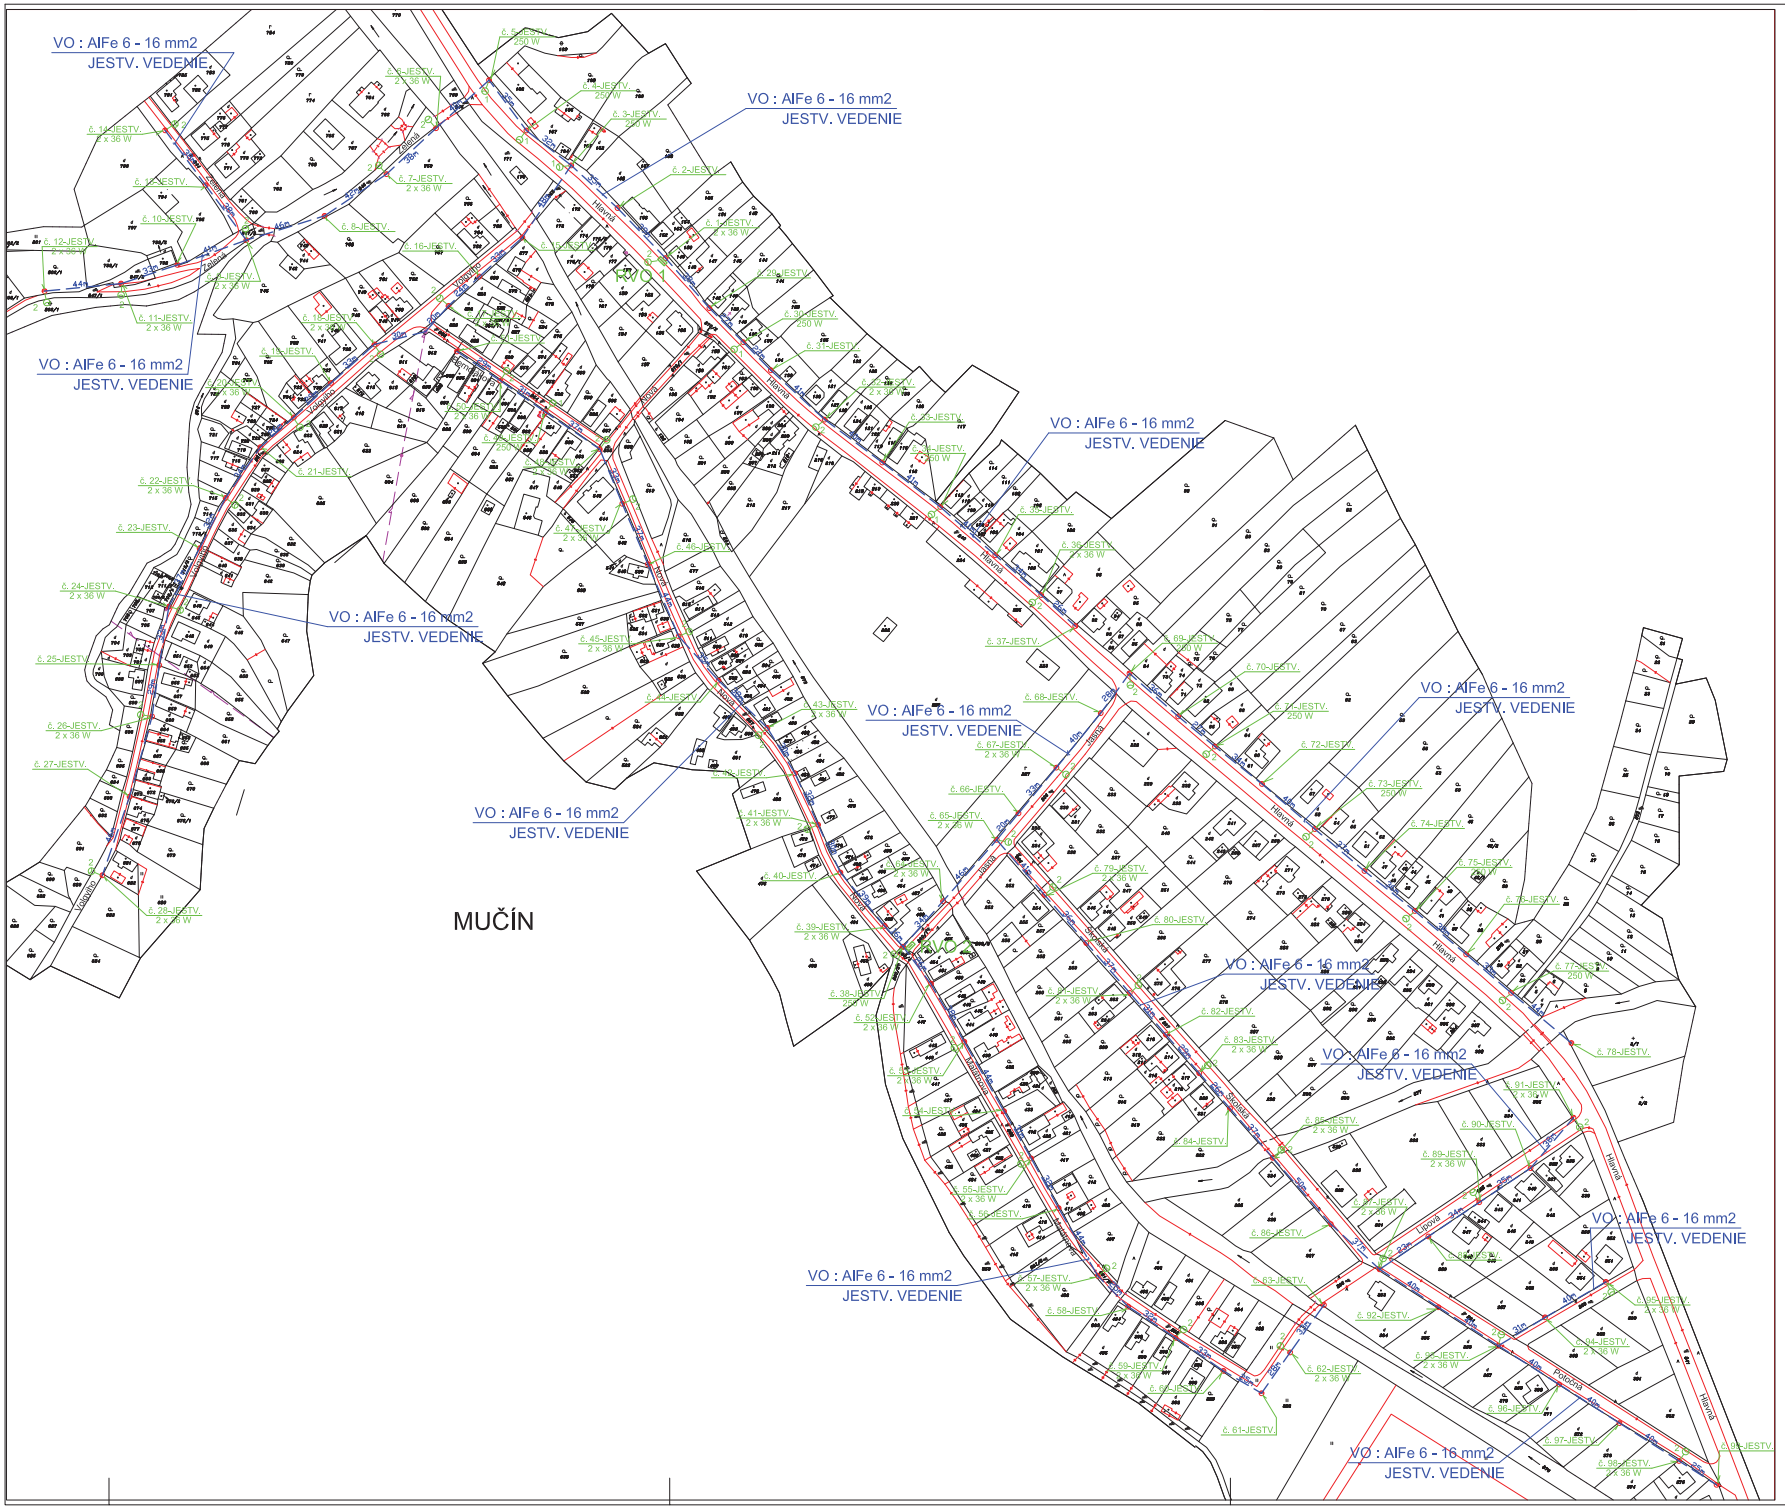

1

Typ : 236 25

2

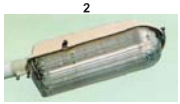

Typ : Modus 2 x 36W

LEGENDA :

- jestv. vedenie VO vyhotovené lanom AlFe
- jestv. trafostanica
- jestv. drevený stožiar
- jestv. betónový p.b. - jednoduchý JB
- jestv. betónový p.b. - dvojitý DB
- RVO 3 jestv. rozvádzač verejného osvetlenia
- jestv. svietidlo VO

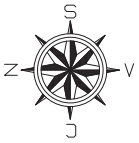

ROZVODNÁ SIEŤ : NN - 3/PEN AC 400/230 V, 50 Hz, TN - C
VO - 1/PEN AC 230 V, 50 Hz, TN - C (hlavné rozvody)
VO - 1/N/PE AC 230 V, 50 Hz, TN - S (prívody k svietidlám)
OCHRANA PRED ZÁSAHOM EL. PRÚDOM V NORMÁLNEJ PREVÁDZKE do 1000V
A.1 ZÁKLADNÁ IZOLÁCIA ŽIVÝCH ČASTÍ
A.2 ZÁBRANY ALEBO KRYTY
B.3 UMIESTENIE MIMO DOSAHU
OCHRANA PRED ZÁSAHOM EL. PRÚDOM PRI PORUCHE do 1000 V : STN 33 200
411.3.2 SAMOČINNÉ ODPOJENIE PRI PORUCHE
NÁMRAZOVÁ OBLASŤ : N3
VETERNÁ OBLASŤ : 1
STUPEŇ ZNEČISTENIA : III. /SILNÉ/
UPOZORNENIE :

Na projekt sa vzťahuje autorsko-právna ochrana v zmysle zákona č. 618/2003 Z.z. (Autorský zákon), v znení zákona č. 84/2007 Z.z., a preto má autc na predmetné projektové dielo a to je neprevoditeľné a časovo obmedzené. Autor diela má aj výhradné právo udeľovať súhlas na prípadné prenesla tretím osobám, resp. na použitie diela dielo Jeho časť na vyhotovenie nového diela. Pod použitím projektového diela sa rozumie jeho zhmotnenie vo f dokumentácie a ďalej autora nemožno zmluvne obmedziť ani vylúčiť.

Hlavný inžinier	Zodpoved. projektant	Vypracoval	
Ing. KANDALA	KENTOŠ	KENTOŠ	
Investor:	OBEC MUČÍN		
Adresa:	BERNOLÁKOVA 1, 985 31 MUČÍN		

Názov stavby :
MODERNIZÁCIA VEREJNÉHO OSVETLENIA V OBCI MUČÍN
Objekt :
VEREJNÉ OSVETLENIE
Obsah : SITUÁCIA JESTV. STAV

Archív
Formá
Dátum
Stupeň
Číslo
Mierka
1: