


RIEŠENÝ OBJEKT – ZASTAVANÁ PLOCHA 154,60 m²


- ▲ Hlavný vstup
- ▼ Vedľajší vstup

- JESTVUJÚCA KANALIZAČNÁ PRÍPOJKA
- JESTVUJÚCA VODOVODNÁ PRÍPOJKA
- JESTVUJÚCA PLYNOVÁ PRÍPOJKA
- JESTVUJÚCE EL. VZDUŠNÉ VEDENIE

- Ž – JESTVUJÚCA ŽUMPÁ
- S – JESTVUJÚCA STUDŇA
- DRZ – JESTVUJÚCA DOMOVÁ ZOSTAVA PLYNU
- RE – JESTVUJÚCI ELEKTROMEROVÝ ROZMADZAČ RE

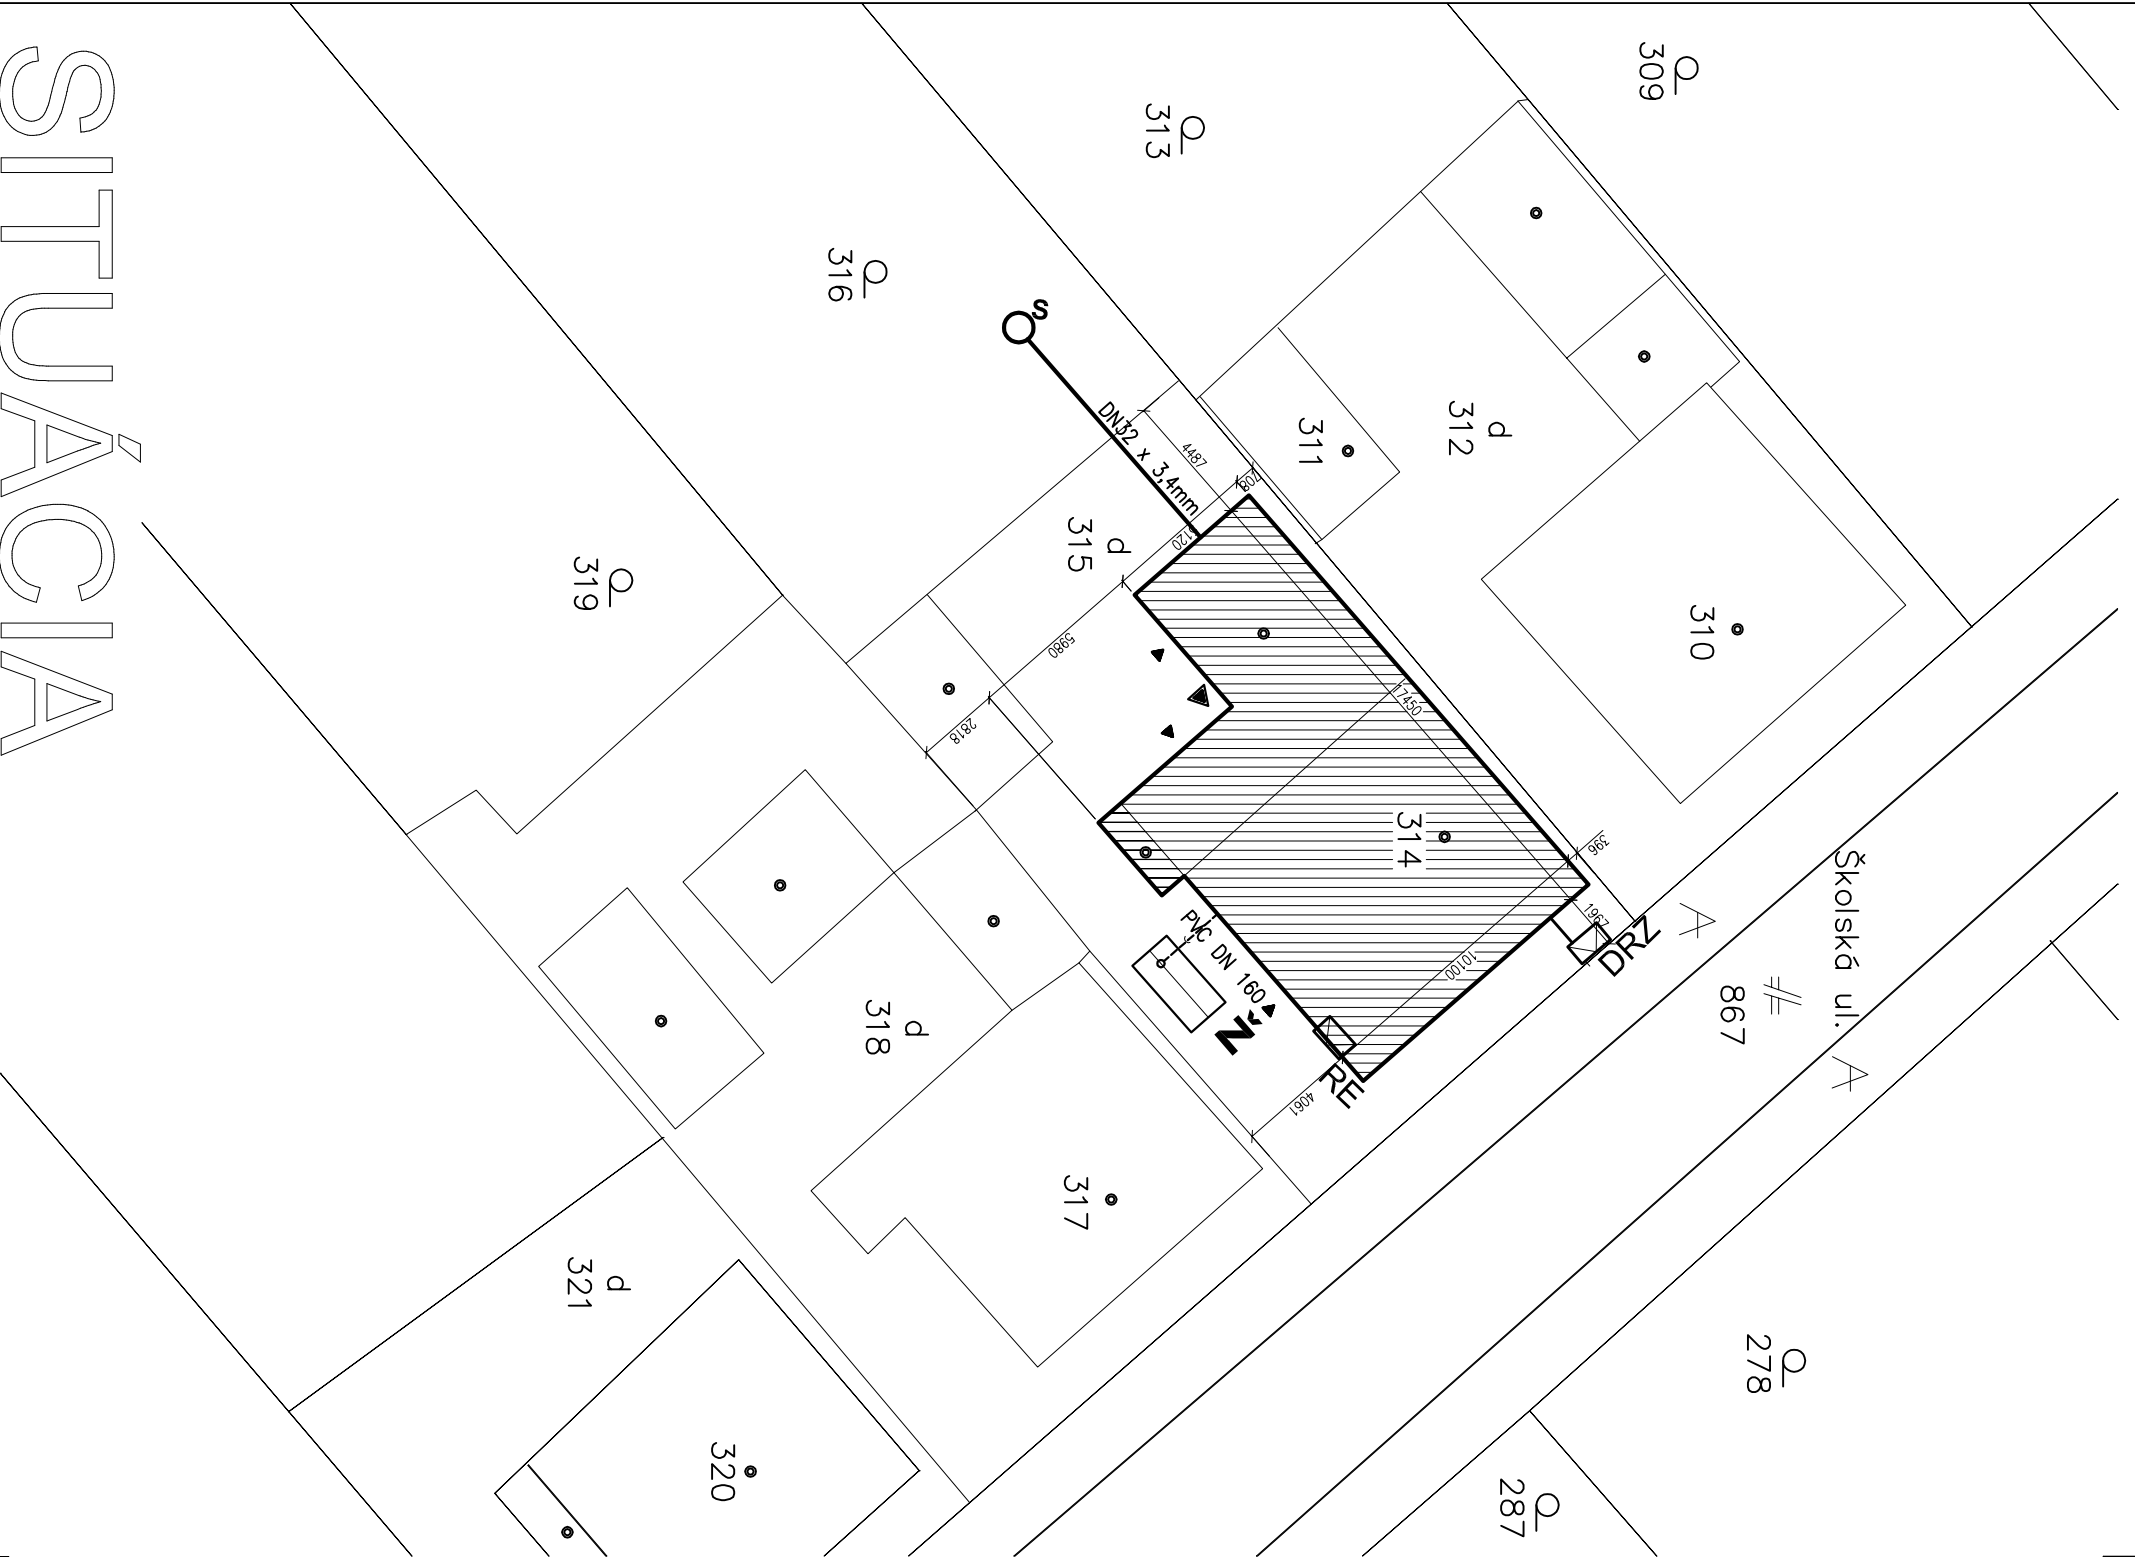

Táto projektová dokumentácia bola zhotovená pomocou
 LEGALNEHO softwaru AutoCAD LT 2004 CZ (Serial No 341-45755798)
 od spoločnosti Autodesk, Inc., 111 Melnis Parkway, San Rafael, CA 94903, USA

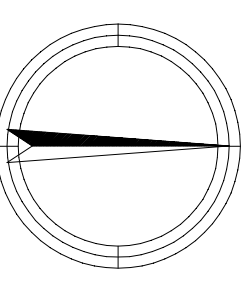

±0,000 = 194,000 m.n.m

VŠKOVÝ SYSTÉM : BPV

Autor	Ing. Michal SLOBODNIK Autorizovaný stavebný inžinier SKSI reg. číslo 4260*11 kategória Inžinier pre konštrukcie pozemných stavieb	PROMOST S.T.O. 985 56 Gregorova Vieska 73 prev. nám. republiky 26, 984 01 Lúbenec tel +421 47 43 33 284 mobil 0903 811 902 http://www.promost.sk e-mail: promost@stonline.sk, promost@szm.sk
Zodp.projektant	Ing. Michal SLOBODNIK	
Vypracoval	Ing. Michal SLOBODNIK	
Kreslil	Ing. Lukáš MRYÁN	
Stavbebník: Obec Mučín, Bernolákova 10/1, 985 31 Mučín	Formát	02xA4
Stavbo:	Dátum	08.2014
REKONŠTRUKCIA MATERSKEJ ŠKOLY V MUČÍNE	Stupeň	PROJEKT STAVBY
	Číslo zakázky	MS-41-2014
	Poznámka	
Obsah:	SITUÁCIA	Mierko: 1:250 Č.výkr.: E-01