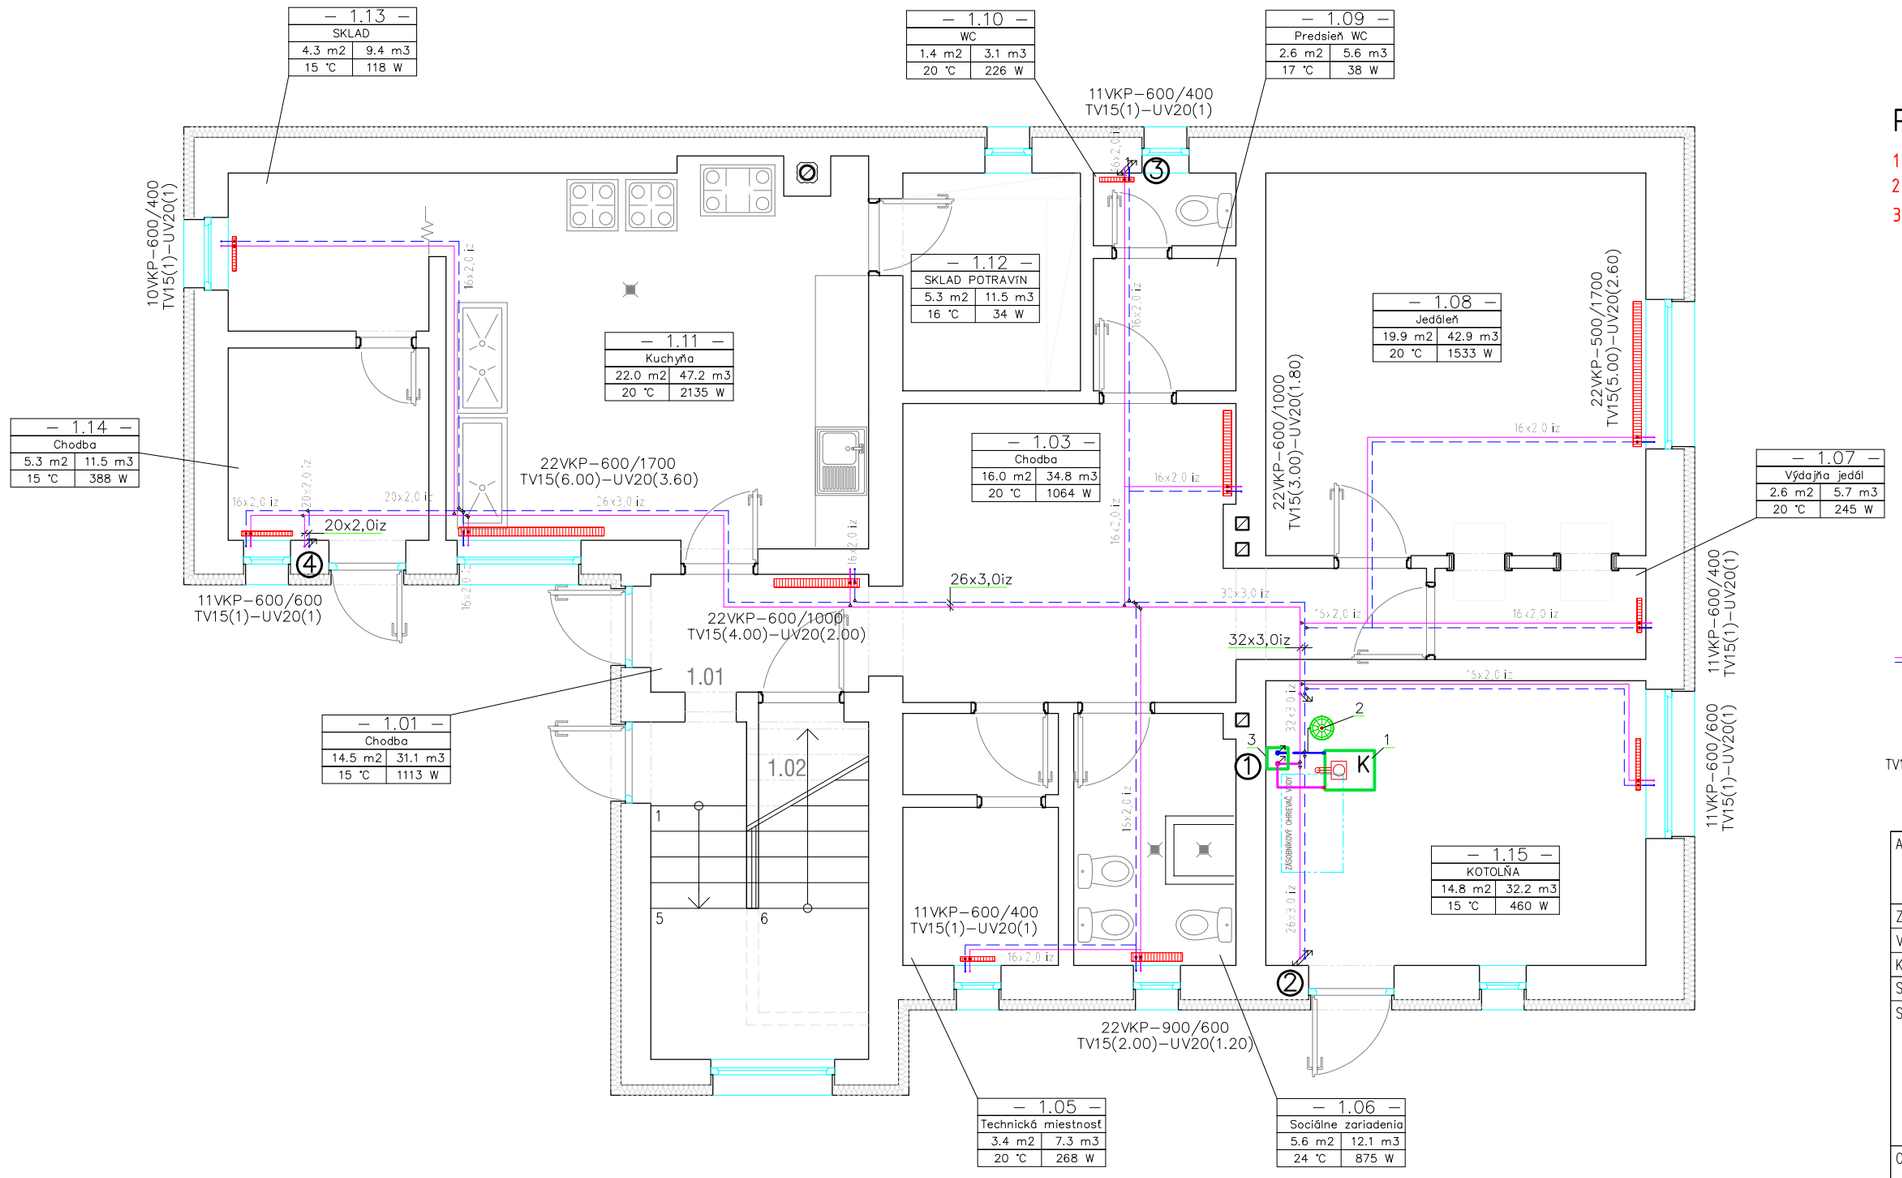

Popis zariadení

1 Existujúci Plynový kotol 30 kW
2 Tlaková expanzná nádoba 18L/6bar
3 Čerpadlová skupina so zmiešavacím ventilom

– ROZVOD UK V PODLAHE, POTRUBIE AL-PE V IZOLÁCII
20x2,0 iz – VONKAJŠÍ PRIEMER x HRÚBKA STENY, CHRÁNIČKA
– PANELOVÉ VYKUROVACIE TELESO
22VKP-600/800 – TYP-VÝŠKA/DĽŽKA
TV15(2.00)-VK-RS20(5.80) – ZABUDOVANÝ TERMOSTATICKÝ VENTIL (NASTAVENIE)-ARMATÚRA (PREDNASTAVENIE)

Autor	Ing. Michal SLOBODNÍK Autorizovaný stavebný inžinier SKSI reg. číslo 4260*11 kategória Inžinier pre konštrukcie pozemných stavieb	HVAC PROJEKT s.r.o. KÚRENIE – VETRANIE – KLIMATIZÁCIA A.S.Puškina 2467/25A, 984 01 Lučenec tel.: 0907 838 940, 047 433 0280 romancpo@atonline.sk
Zodp.projektant	Ing. Roman Čupka Autorizovaný stavebný inžinier SKSI, reg. číslo 5920*14 Inžinier pre technické, technologické a energetické vybavenie stavieb	
Vypracoval		
Kreslil		
Stavebník: Obec Mučín, Bernolákova 10/1, 985 31 Mučín		Formát: 03xA4
Stavba: REKONŠTRUKCIA MATERSKEJ ŠKOLY V MUČÍNE		Dátum: 08.2014
		Stupeň: PROJEKT STAVBY
		Číslo zakázky: MS-41-2014
		Poznámka
Obsah: VYKUROVANIE – PÔDORYS I.NP		Mierka: 1:50 / C.výkr.: UK-01

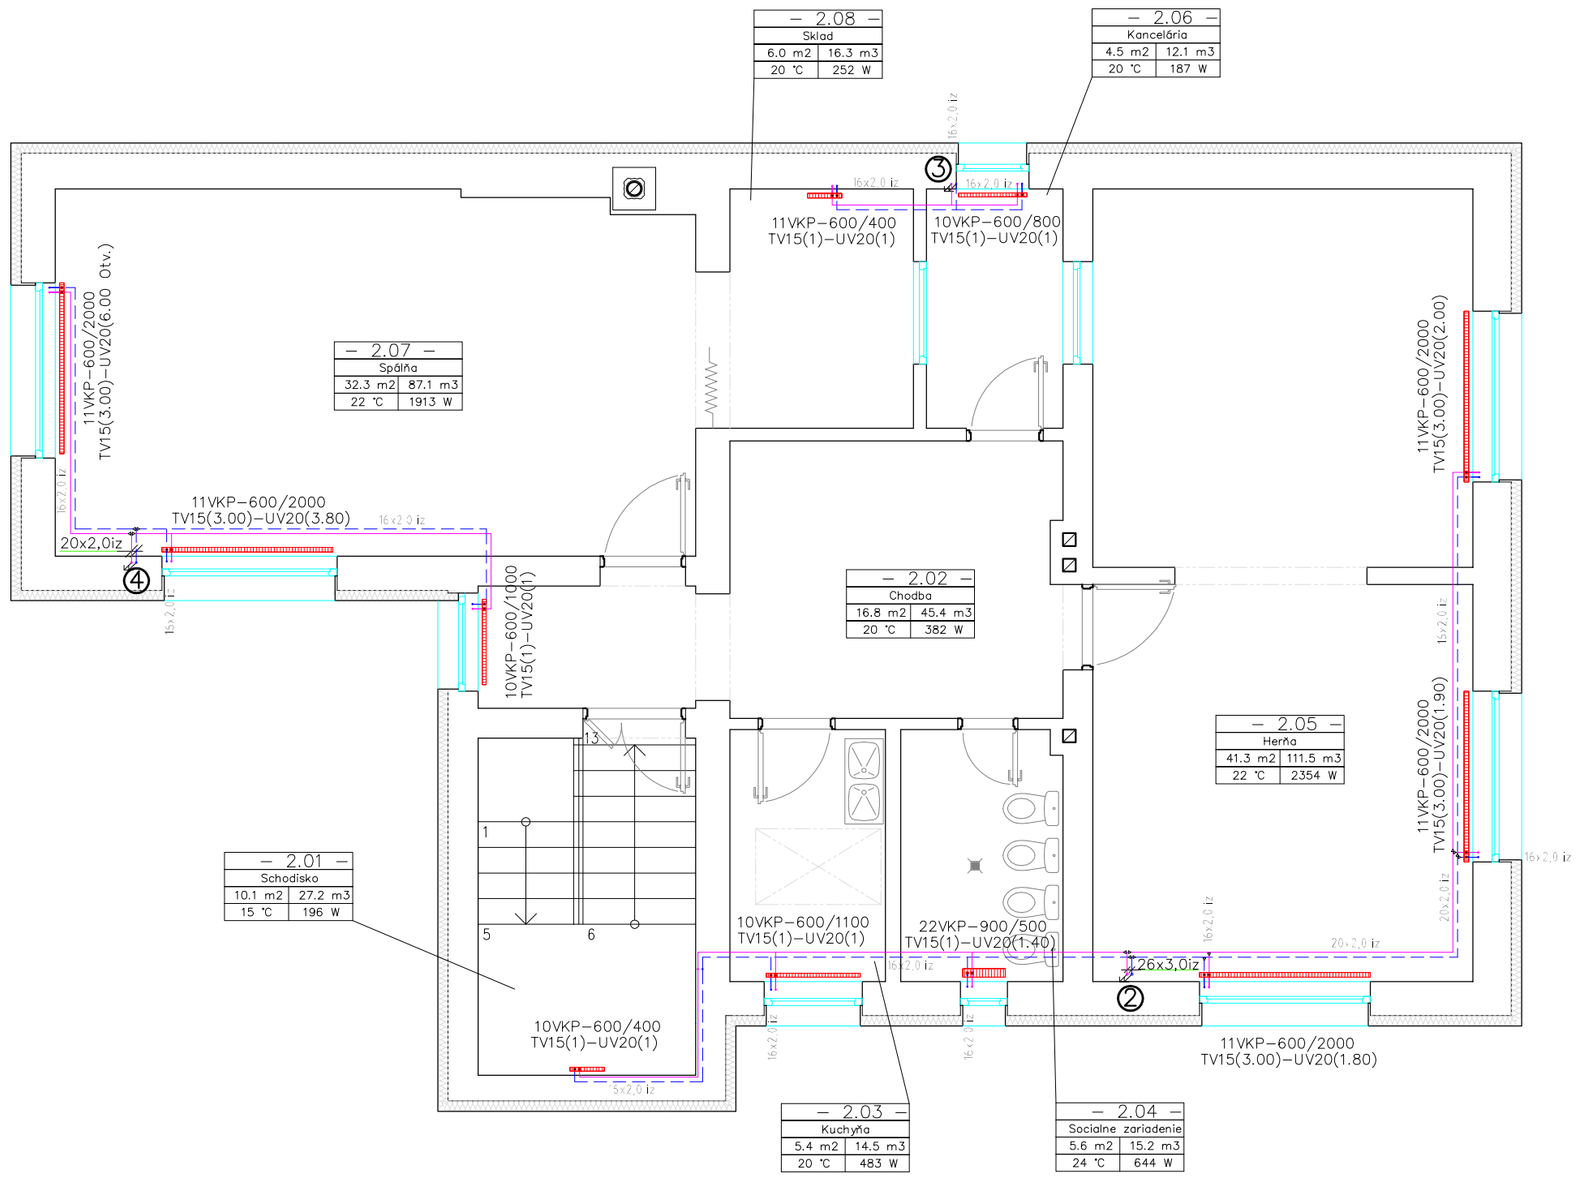

– ROZVOD UK V STENE, POTRUBIE AL-PE V CHRÁNIČKE
20x2,0 iz – VONKAJŠÍ PRIEMER x HRÚBKA STENY, CHRÁNIČKA
– PANELOVÉ VYKUROVACIE TELESO
22VKP-600/800 – TYP-VÝŠKA/DĽŽKA
TV15(2.00)-VK-RS20(5.80) – ZABUDOVANÝ TERMOSTATICKÝ VENTIL (NASTAVENIE)-ARMATÚRA (PREDNASTAVENIE)

Autor	Ing. Michal SLOBODNÍK Autorizovaný stavebný inžinier SKSI reg. číslo 4260*11 kategória Inžinier pre konštrukcie pozemných stavieb	HVAC PROJEKT s.r.o. KÚRENIE – VETRANIE – KLIMATIZÁCIA A.S.Puškina 2467/25A, 984 01 Lučenec tel.: 0907 838 940, 047 433 0280 romancpo@atonline.sk
Zodp.projektant	Ing. Roman Čupka Autorizovaný stavebný inžinier SKSI, reg. číslo 5920*14 Inžinier pre technické, technologické a energetické vybavenie stavieb	
Vypracoval		
Kreslil		
Stavebník: Obec Mučín, Bernolákova 10/1, 985 31 Mučín		Formát: 03xA4
Stavba: REKONŠTRUKCIA MATERSKEJ ŠKOLY V MUČÍNE		Dátum: 08.2014
		Stupeň: PROJEKT STAVBY
		Číslo zakázky: MS-41-2014
		Poznámka
Obsah: VYKUROVANIE – PÔDORYS II.NP		Mierka: 1:50 / C.výkr.: UK-02