



- ROZVOD STUdenej VODY
- ROZVOD TEPLÉJ VODY
- ROZVOD POŽIARNEJ VODY
- JESTVUJÚCA PRÍPOJKA VODY DN 25
- JESTVUJÚCA PRÍPOJKA KANALIZÁCIE PVC DN 125
- STÚPACIE VODOVODNÉ POTRUBIE
- K1** ODPADOVÉ POTRUBIE SPLAŠKOVEJ VODY
- D1** ODPADOVÉ POTRUBIE ZRÁŽKOVEJ VODY
- HN** HADICOVÝ NAVVIAK

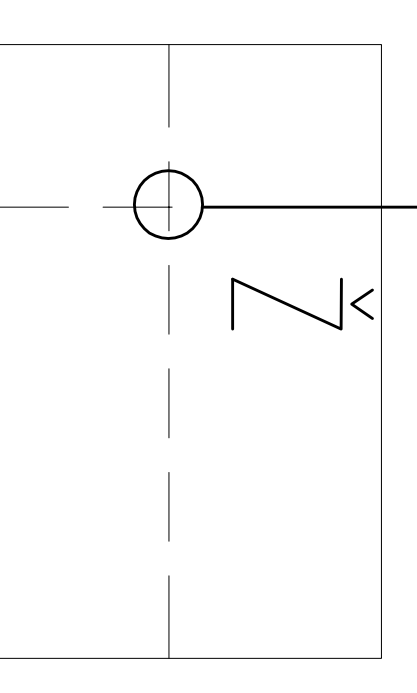

LEGENDA MATERIÁLOV A ZARIADOVACÍCH PREDMETOV

OZNAČENIE MIESTNOSTI	ÚČEL MIESTNOSTI (PRIESTORU)	OZNAČENIE Z.PREDMETU	NÁZOV ZARIADOVACÍCH PREDMETOV	KS	ARMATÚRA
1.11	KUCHYŇA	D	ANTIKOROVÝ DREZ + ZAP. UZÁMERNKA +STOLAN. BATERIA ROZTIEČ 150 MM HL.132	3	2xTE 66 ,B3689AA
		U	UMÝVADLO, ZAPACHUZ + STOLAN. BATERIA ROZTIEČ 150MM HL.132	1	2xTE 66 ,B3689AA
		VP	PODLAHOVÁ PUSŤ, HL. 50MM	1	
1.06	SOCIALNE ZARIADENIA	WC	WC WISA	3	TE 66
		U	UMÝVADLO, ZAPACHUZ + STOLAN. BATERIA ROZTIEČ 150MM HL.132	2	2xTE 66 ,B3689AA
		S	SPRCHA + ZAP. UZÁMERNKA + NÁSTENNA SPRCHOVÁ BATERIA G15x150	1	E4042AA
		VP	PODLAHOVÁ PUSŤ, HL. 50MM	1	
1.09	PREDSEJENKA WC	U	UMÝVADLO, ZAPACHUZ + STOLAN. BATERIA ROZTIEČ 150MM HL.132	1	2xTE 66 ,B3689AA
1.10	WC	WC	WC WISA	1	TE 66
1.05	TECHNICKÁ MIESTNOSŤ	AP	AUTOMATICKÁ PRÁČKA	1	
			VODÁREN	1	

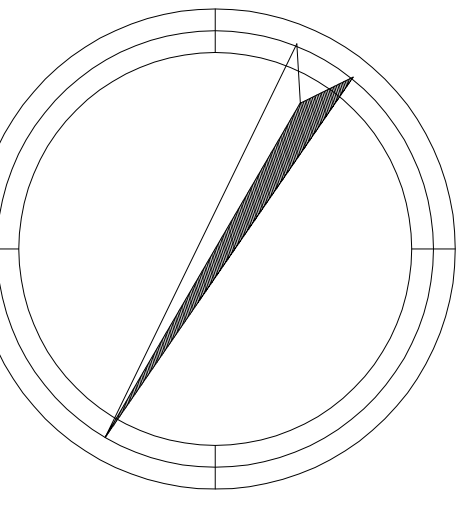

±0,000 = 194,000 m.n.m

VÝŠKOVÝ SYSTÉM : BPV

Autor	Ing. Michal SLOBODNIK Autorizovaný stavebný inžinier SKSI reg. číslo 4260411 kategória Inžinier pre konštrukcie pozemných stavieb	PROMOST s.r.o. 985 56 Gregorova Veska 73 prev. Nám. republiky 26, 984 01 Lúčenec tel. +421 47 43 33 264 mobil 0903 811 902 http://www.promost.sztm.sk e-mail: promost@stoinie.sk , promost@szm.sk		
Zodp.projektant	Ing. Michal SLOBODNIK			
Vypracoval	Ing. Michal SLOBODNIK			
Kreslil	Ing. Rodoslava SLOBODNIKOVÁ			
Stavebník:	Obec Mučín, Bernoldkova 10/1, 985 31 Mučín	Formát	03x44	
Stavba:		Dátum	08.2014	
REKONŠTRUKCIA MATERSKEJ ŠKOLY V MUČINE		Stupeň	PROJEKT STAVBY	
		Číslo zakázky	MS-41-2014	
		Poznámka		
Obsch:	PÔDORYS I. N.P.	DOMOVÝ VODOVOD	Mierka: 1:50	Č. výkresu: ZTI-02

I. N. P.