



POHĽAD ČELNÝ - JUHOZÁPADNÝ

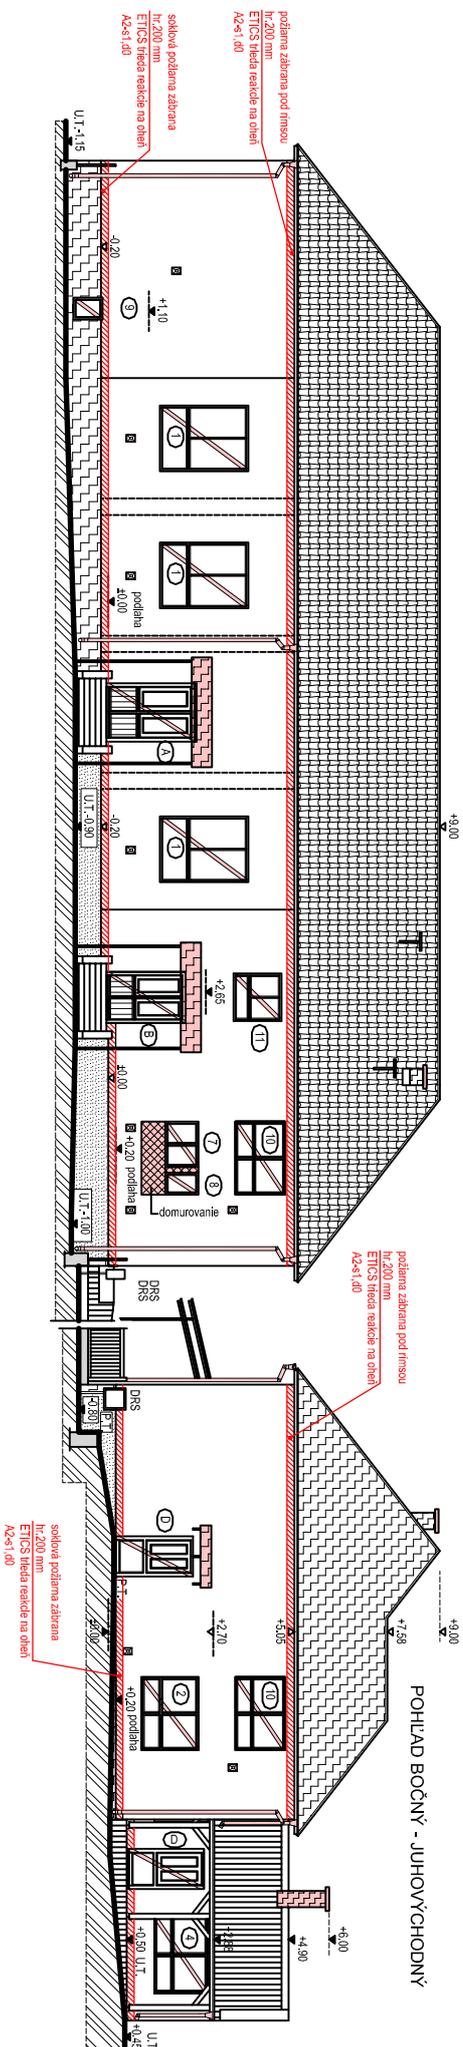

POHĽAD DVOURNÝ - SEVEROVÝCHODNÝ

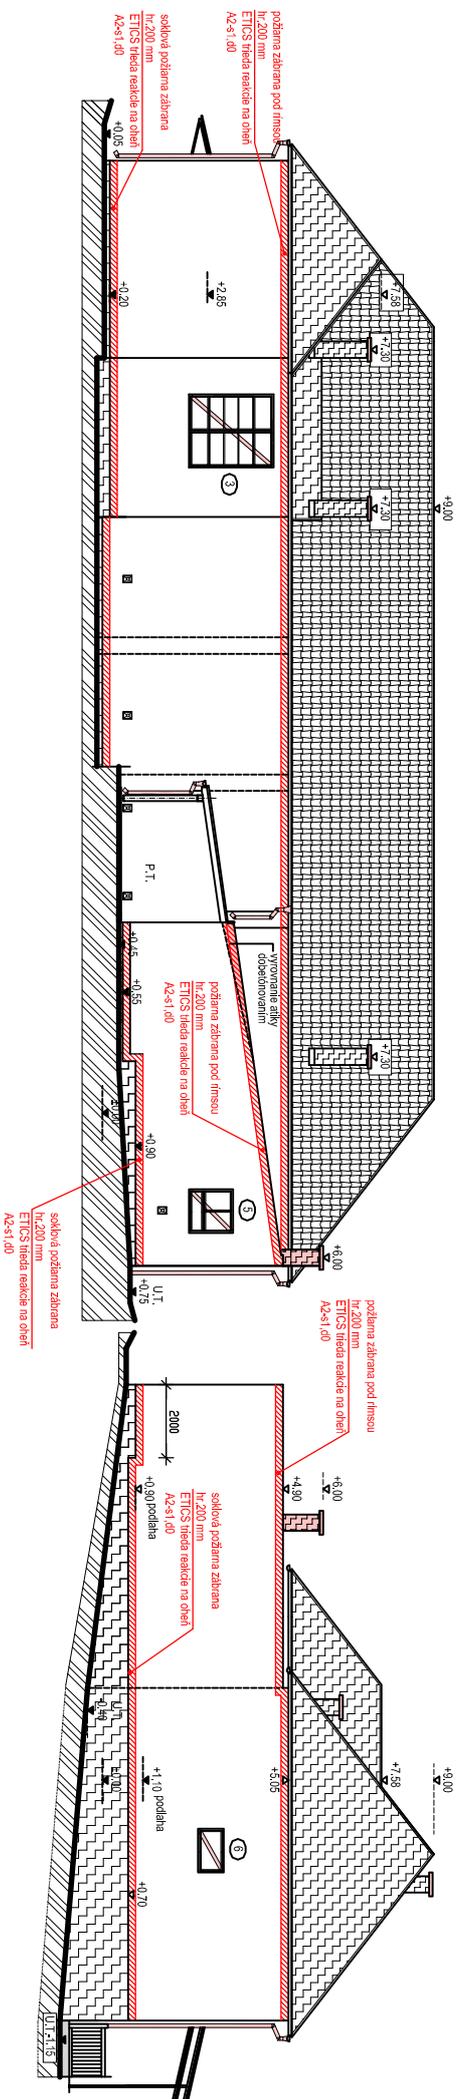

POHĽAD ZADNÝ - SEVEROZÁPADNÝ

NOVÉ KONŠTRUKCIE

STRECHA

- domurovanie kamňa pre kúbytnu
- osadenie nových forciť dešák koníkov
- opotrebované alúy soodieru prístavku
- nová krytina bodobito prístavku vrátane prístrešku
- osadenie nových podkavkových/pokukových žlabov
- vrátane prístaviska - žlabové hlavy, koflíky, šál, výšky a pod.)
- osadenie nových kachľových odpadníč

FASÁDA

- osadenie nových výpň otvorov (okna, dvere)
- osadenie nových prístreškov nad vstupmi (3 ks) - pred zateplením
- zateplenie ovodového pásika (povšschr. 100 mm)
- zateplenie sokla (sivodur hr.20 mm)
- keramická dlažba vstupných schodov
- sčítaná montáž zvonov, úbelskocionu
- sčítaná montáž kamier a telekomunikačných rozvodov
- osadenie výfukov plyn.garnatiek

RIEŠENIE FASÁDY

-ZATEPLENIE FASÁDY-

- použije sa kompletný kontaktný zatepľovací systém (TeraNova, Stonix, Baumit a pod.)
- s fasádnyh podštyvnom hr. 100 mm, okolo výfukov plyn.garnatiek Nobasil
- na ostienle a nadpražle otvorov sa použije polyštyén hr. 20
- povrchová úprava stien - keramická silikónová omietka - strednozmná ozieratelená
- povrchová úprava sokla - farebná vodoodpuďivá soklová omietka MARMOULT

-ZATEPLENIE SOKLA (pre obvodle)

- kompletný zatepľovací systém so Sivrodurynyh deskami hr. 50 mm
- povrchová úprava : farebná vodoodpuďivá soklová omietka MARMOULT

-MATERÝ OCELOVÝCH KONŠTRUKCIÍ

- žark náter + 2x syntetický náter
- (zabradle schodov, konštrukcia prístreškov, skríňky a konzoly na fasáde)