


Situácia M 1:500

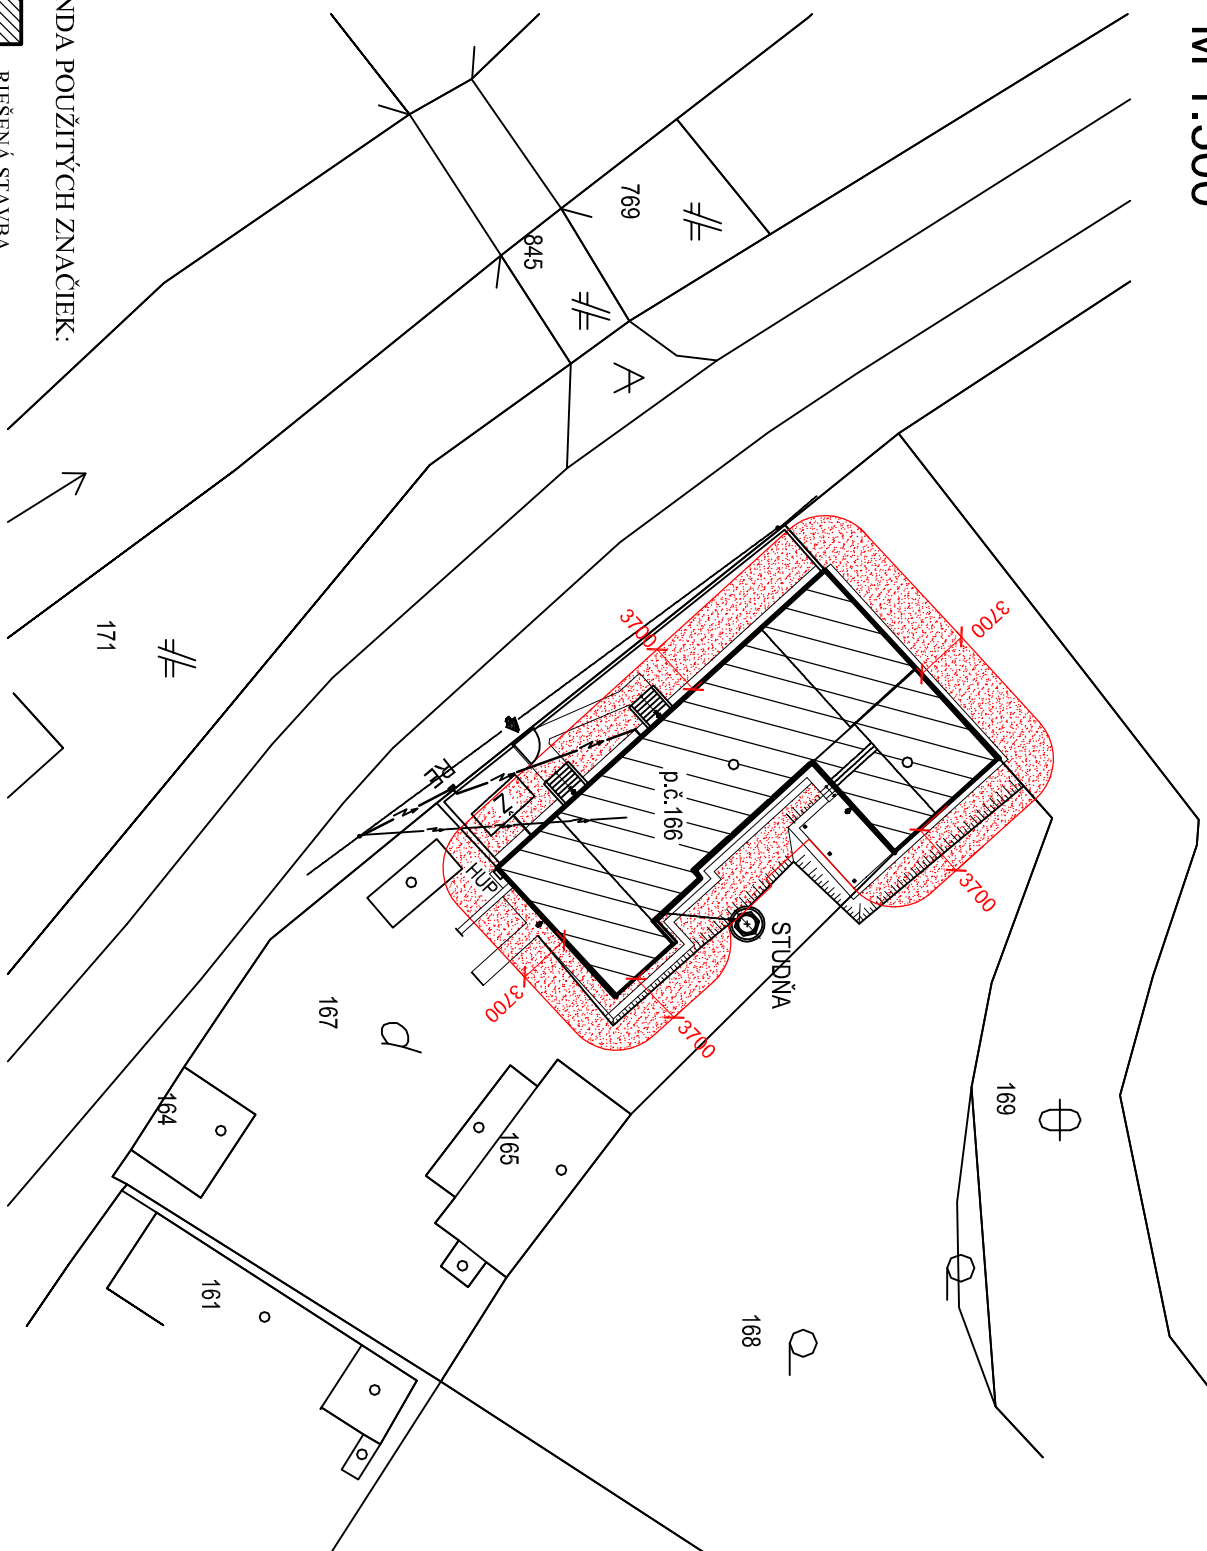

LEGENDA POUŽITÝCH ZNAČIEK:



RIEŠENÁ STAVBA



POŽIARNE NIEBEZPEČNÝ PRIESTOR
od možností padania horiacich častí zo stavby