




POHĽAD ČELNÝ - JUHOZÁPADNÝ

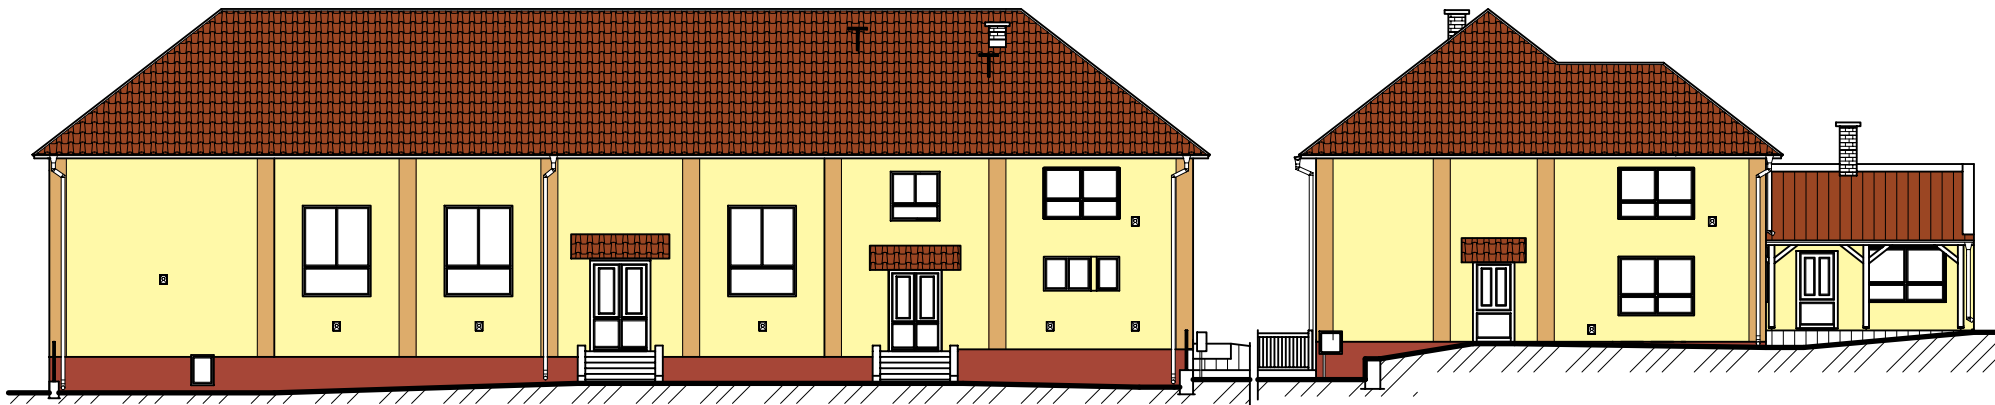



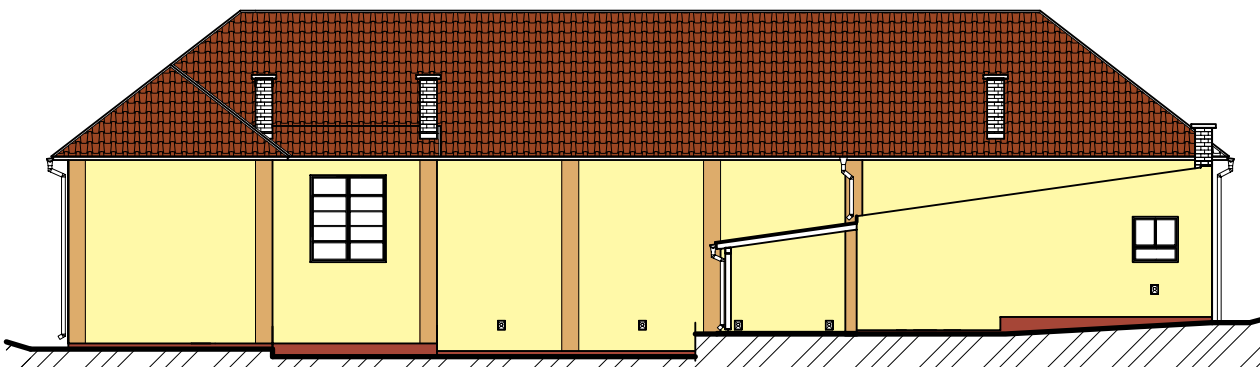

POHĽAD DVORNÝ - SEVEROVÝCHODNÝ

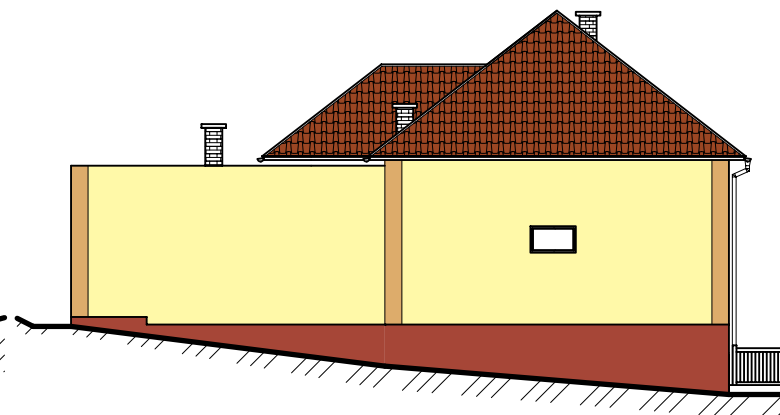

POHĽAD ZADNÝ - SEVEROZÁPADNÝ



LEGENDA

-  jestv.krytina škidloplech - tmavohnedá farba
-  silikónová omietka strednozrná roztierateľná - farba svetlá číslo farby - E 113 (Terranova)
-  silikónová omietka strednozrná roztierateľná - farba tmavohnedá číslo farby - E 612 (Terranova)
-  soklová omietka Marmolit- tmavohnedá číslo farby - R 632 (Terranova)

Farba klamp.konštrukcií a kovových prvkov na fasáde : tmavohnedý mahagón RAL 8016

Odtiene farebného riešenia sú vyšpecifikované zo vzorkovnice fy.Terranova. Po výbere dodávateľa a konkrétneho zatepľovacieho systému sa čísla farieb určia podľa konkrétnej vzorkovnice!