



Zodp. projektant	Vypracoval	Kresil	inžiniersko-projektová kancelária Lučenec, Rádayho 16 tel./fax: 047/43 34 278
Investor	OBEC MUČÍN, Bernolákova 10/1, 985 31 Mučín		Formát
Stavba	REKONŠTRUKCIA OBECNÉHO KULTÚRNEHO STREDISKA V OBCI MUČÍN		Dátum
Obsah	NOVÝ STAV PÓDORYS POSCHODIA	Merka	Číslo výk.
		1:75	N-2

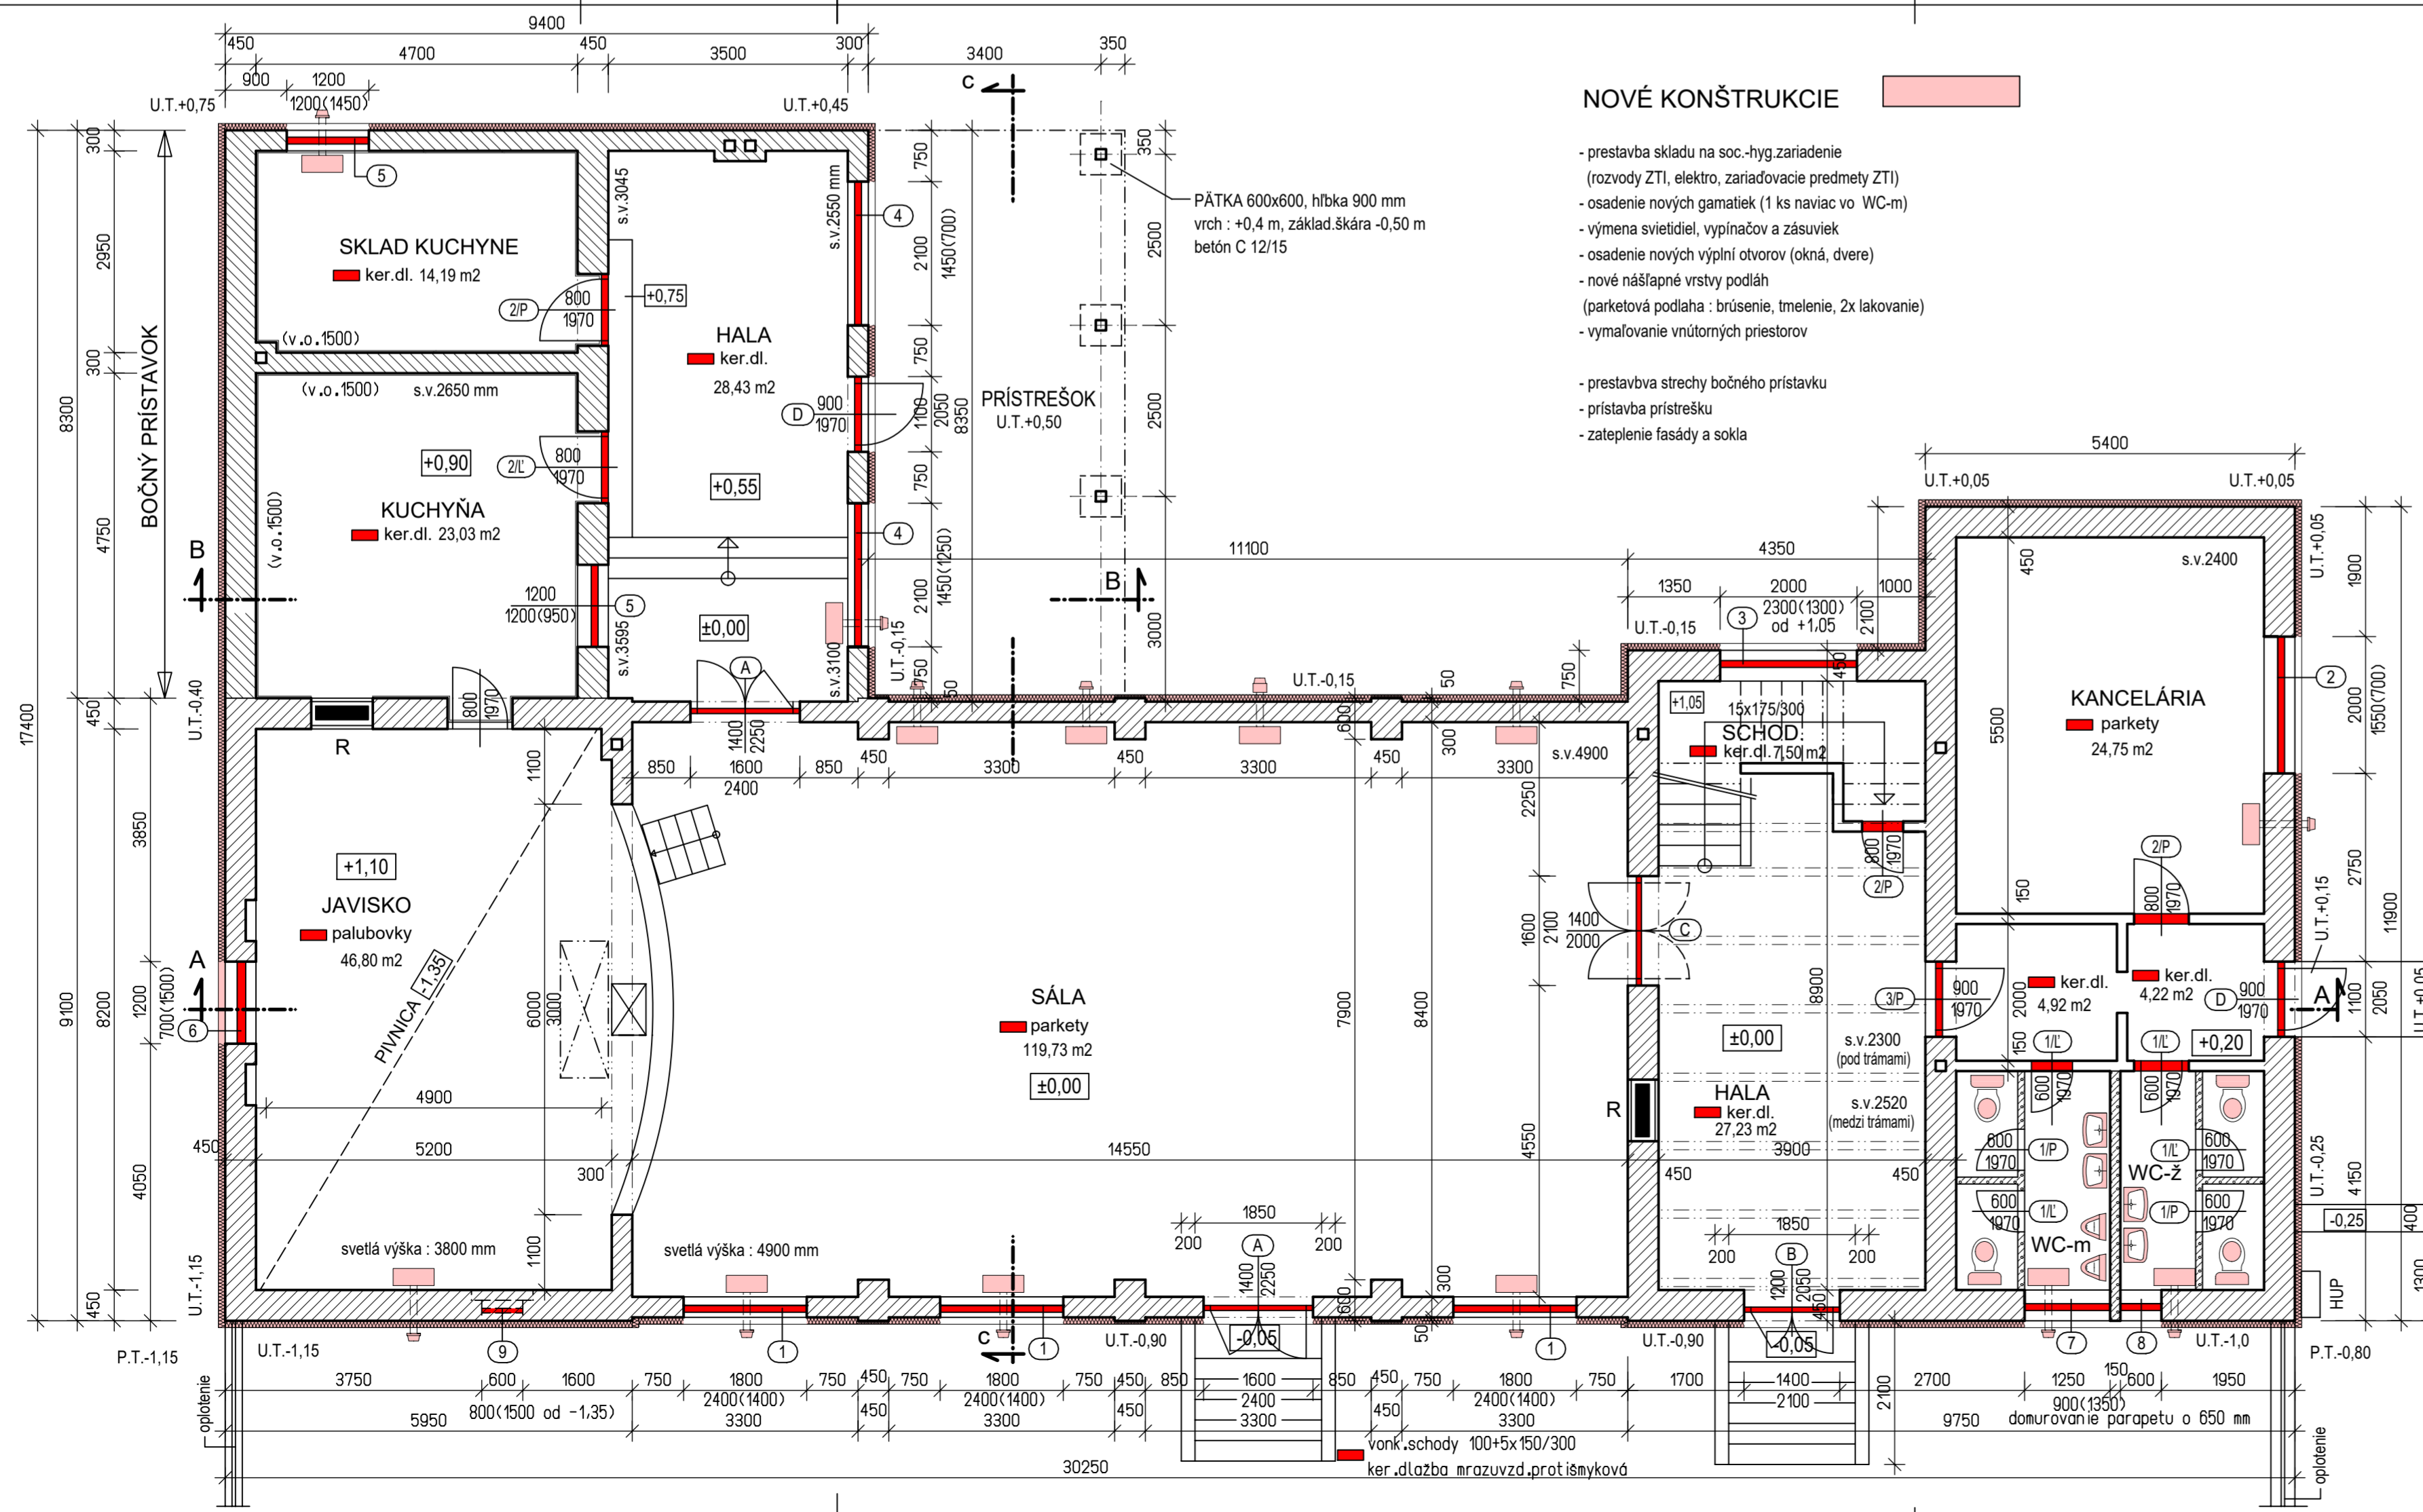

ČASŤ - SOC-HYG.ZARIADENIE M 1:50

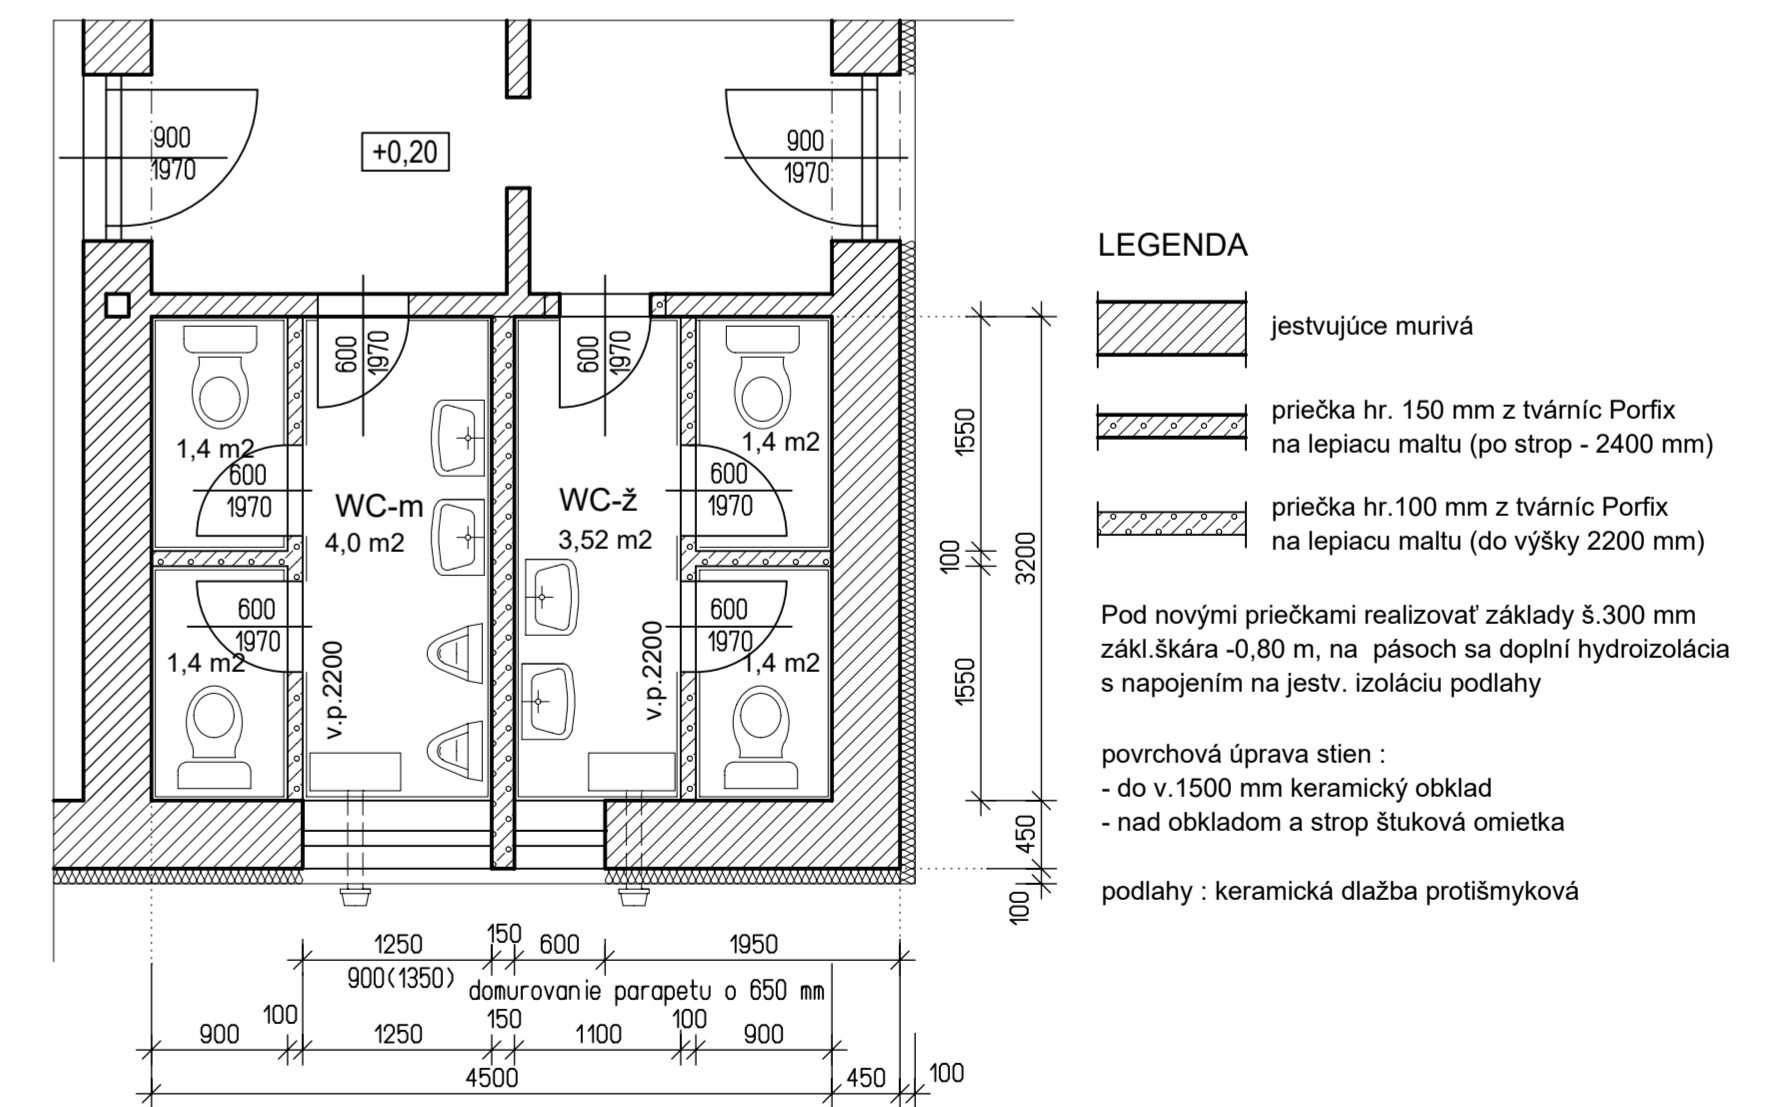

Zodp. projektant	Vypracoval	Kresil	inžiniersko-projektová kancelária Lučenec, Rádayho 16 tel./fax: 047/43 34 278
Investor	OBEC MUČÍN, Bernolákova 10/1, 985 31 Mučín		Formát
Stavba	REKONŠTRUKCIA OBECNÉHO KULTÚRNEHO STREDISKA V OBCI MUČÍN		Dátum
Obsah	NOVÝ STAV PÓDORYS PRÍZEMIA	Merka	Číslo výk.
		1:75 1:50	N-1