
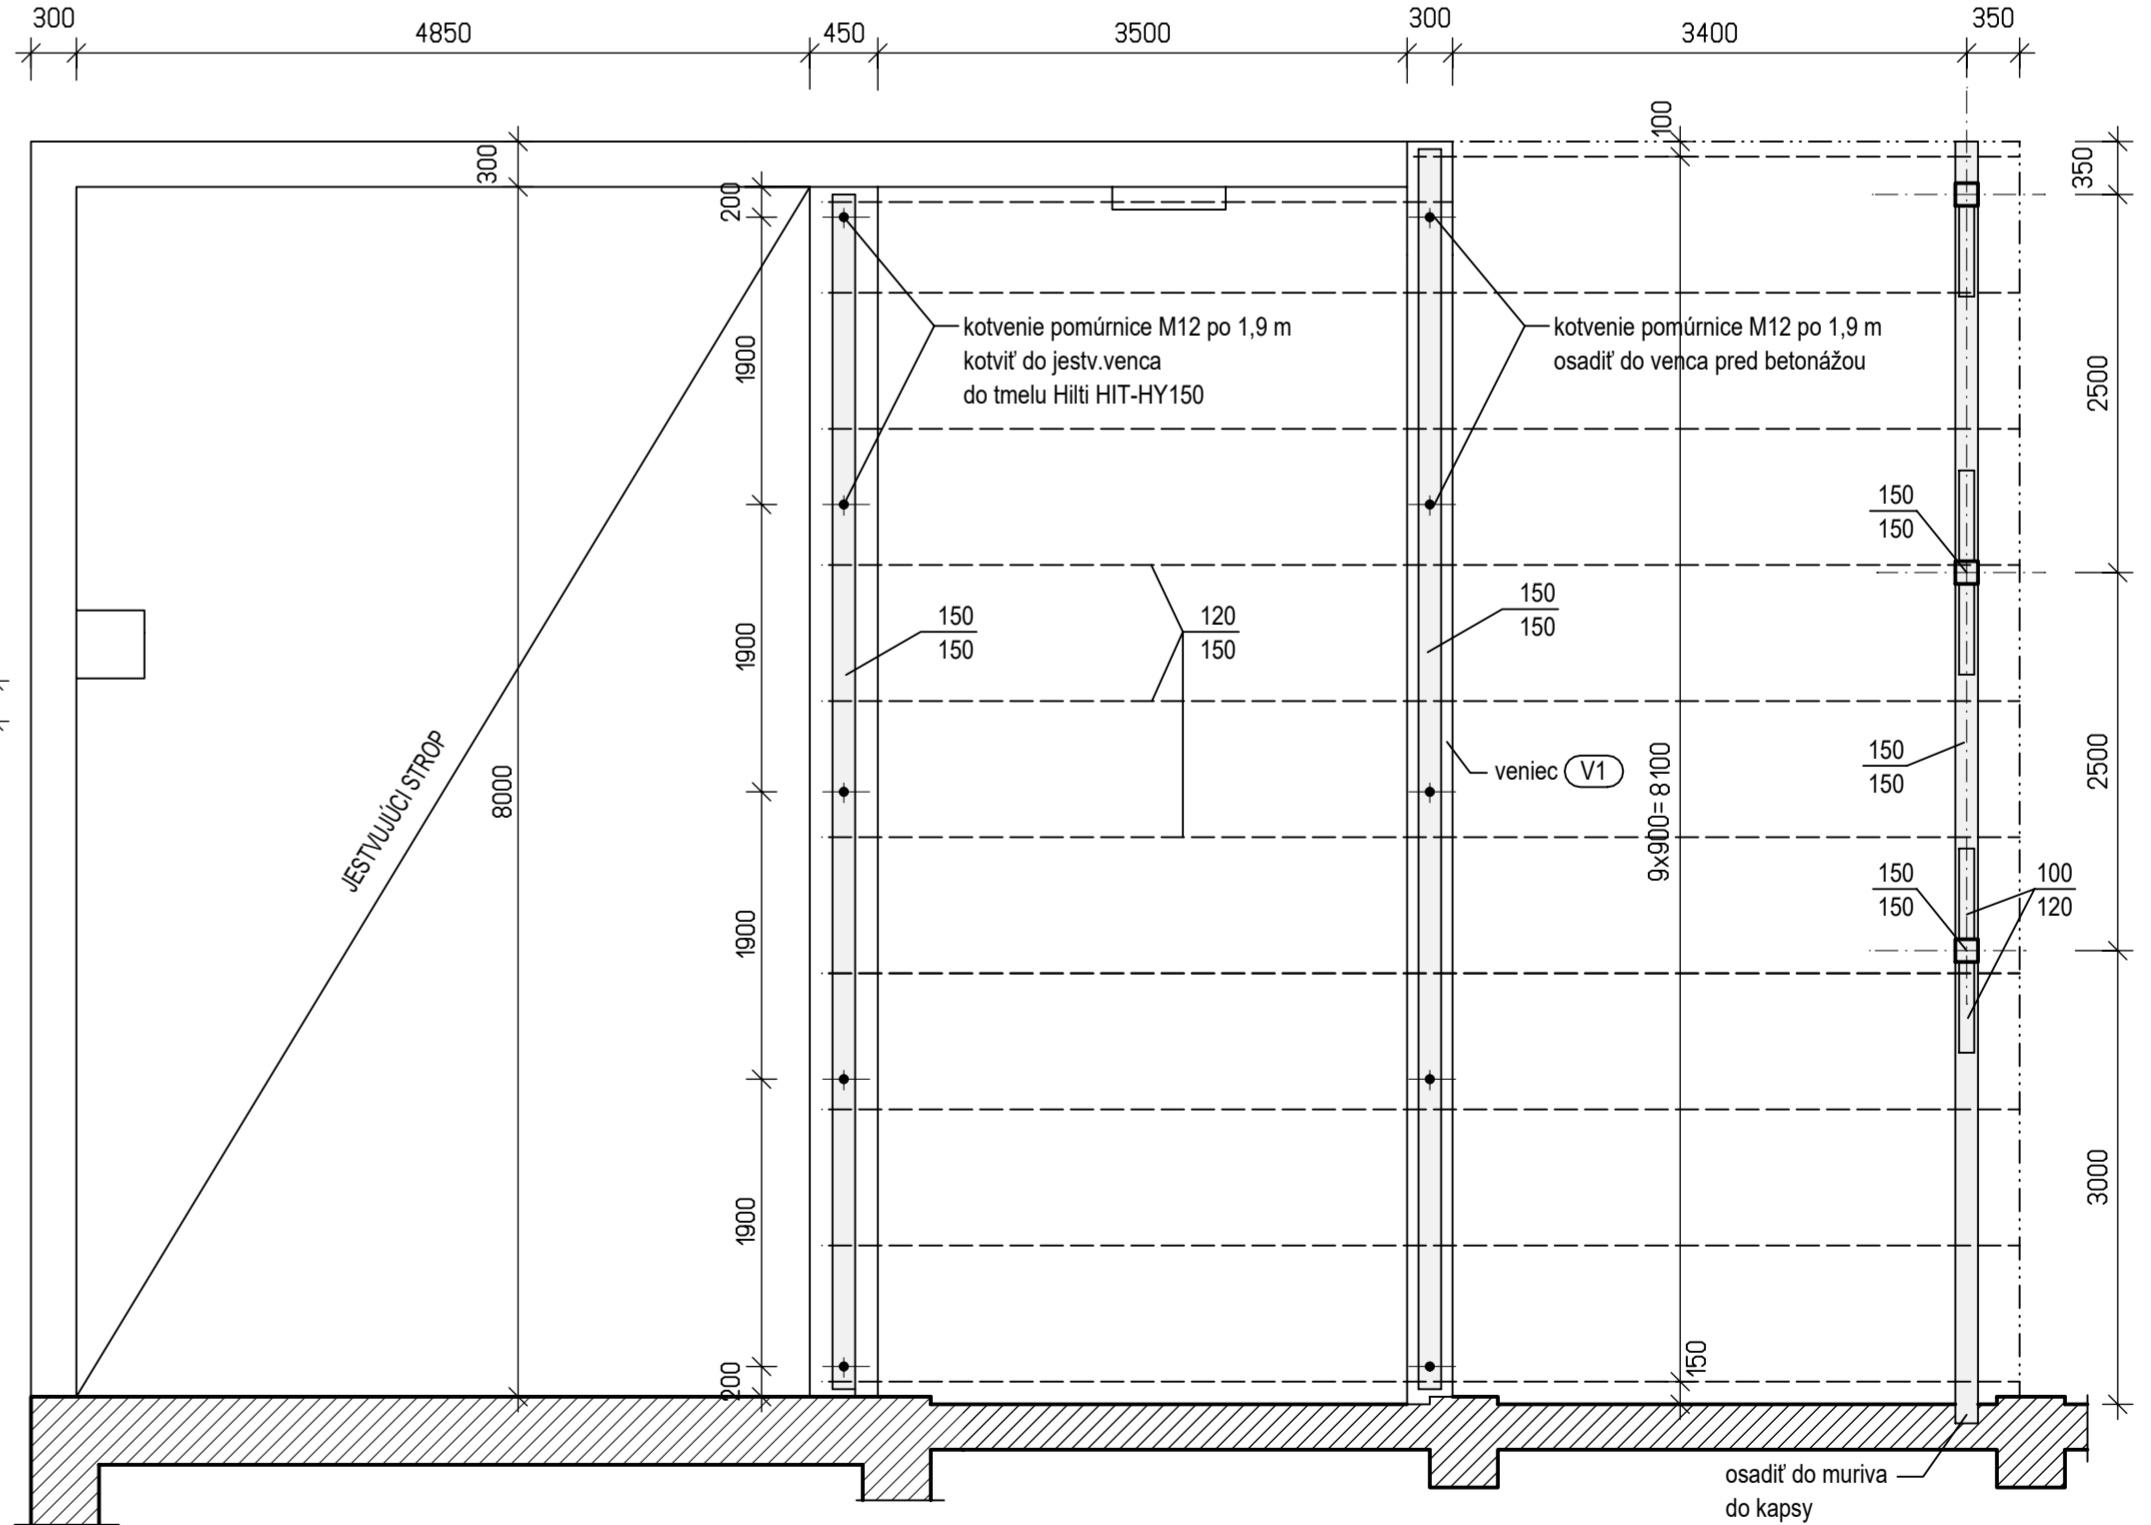


NOVÉ KONŠTRUKCIE

Zodp. projektant	Vypracoval	Kreslil	inžiniersko-projektová kancelária Lučenec, Rádayho 16 tel./fax: 047/43 34 278
Investor: OBEC MUČÍN, Bernolákova 10/1, 985 31 Mučín	Formát	4 A4	
Stavba: REKONŠTRUKCIA OBECNÉHO KULTÚRNEHO STREDISKA V OBCI MUČÍN	Dátum	09/2015	
Obsah: NOVÝ STAV REZ A-A, B-B, C-C	Stupeň	projekt stavby na SP a realiz.	
	Mierka	1:75	Číslo výkř. N-4

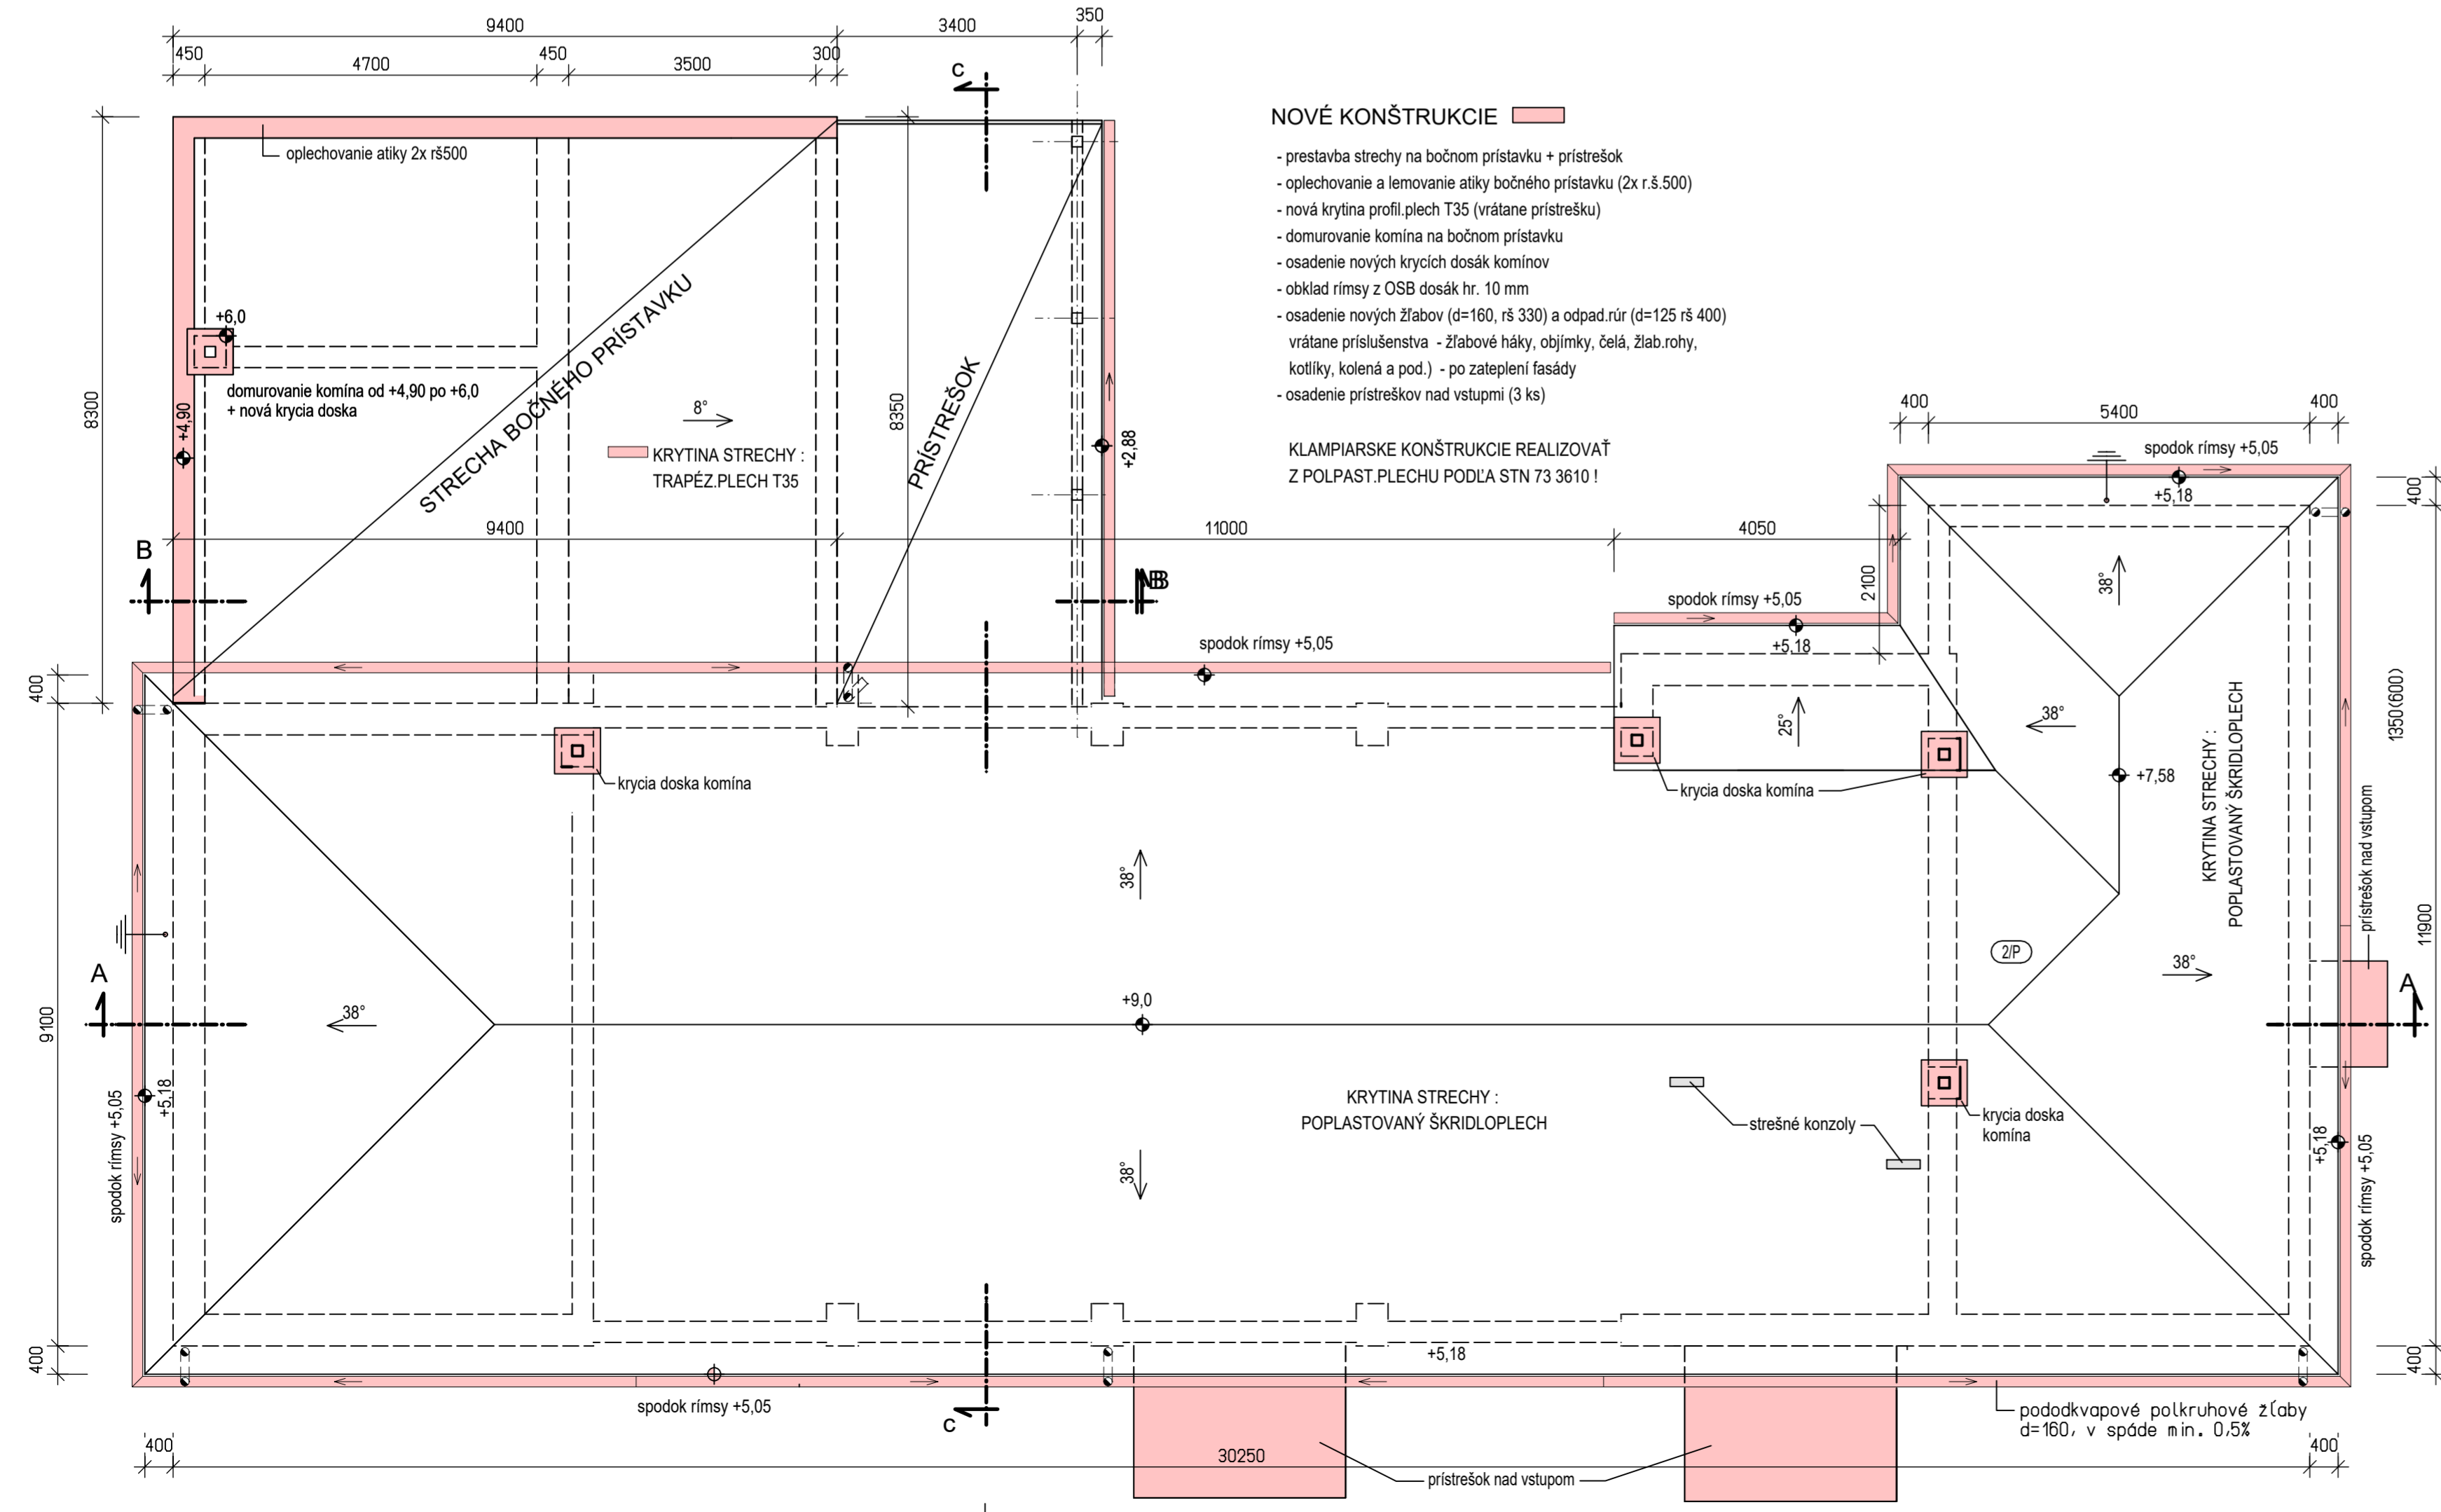


VÝPIS REZIVA  
(rastené drevo - smrek tr. C24 (SI))

pomúrnicia : 150/150 dl.7,9 m 1 ks  
 pomúrnicia : 150/150 dl.8,2 m 1 ks  
 väznica : 150/150 dl.8,5 m 1 ks  
 stĺpy : 150/150 dl.2,1 m 3 ks  
 krokvy : 120/150 dl.8,0 m 9 ks  
 pásky : 100/120 dl.0,7 m 5 ks

Rezivo spolu : 2,2 m3

stĺpy prístrešku kotvíť do pätky cez kotevné papuče U140 - pozink.

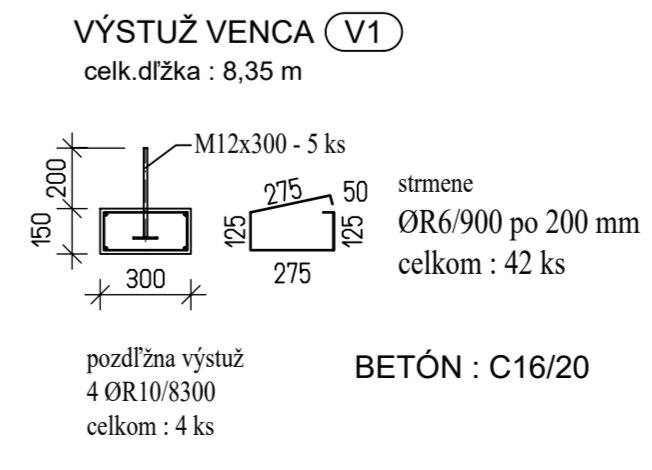

Zodp. projektant	Vypracoval	Kreslil	inžiniersko-projektová kancelária Lučenec, Rádayho 16 tel./fax: 047/43 34 278
Investor: OBEC MUČÍN, Bernolákova 10/1, 985 31 Mučín	Formát	4 A4	
Stavba: REKONŠTRUKCIA OBECNÉHO KULTÚRNEHO STREDISKA V OBCI MUČÍN	Dátum	09/2015	
Obsah: NOVÝ STAV PÓDORYS STRECHY	Stupeň	projekt stavby na SP a realiz.	
	Mierka	1:75 1:50	Číslo výkř. N-3