



POHLAD ČELNÝ - JUHOZÁPADNÝ

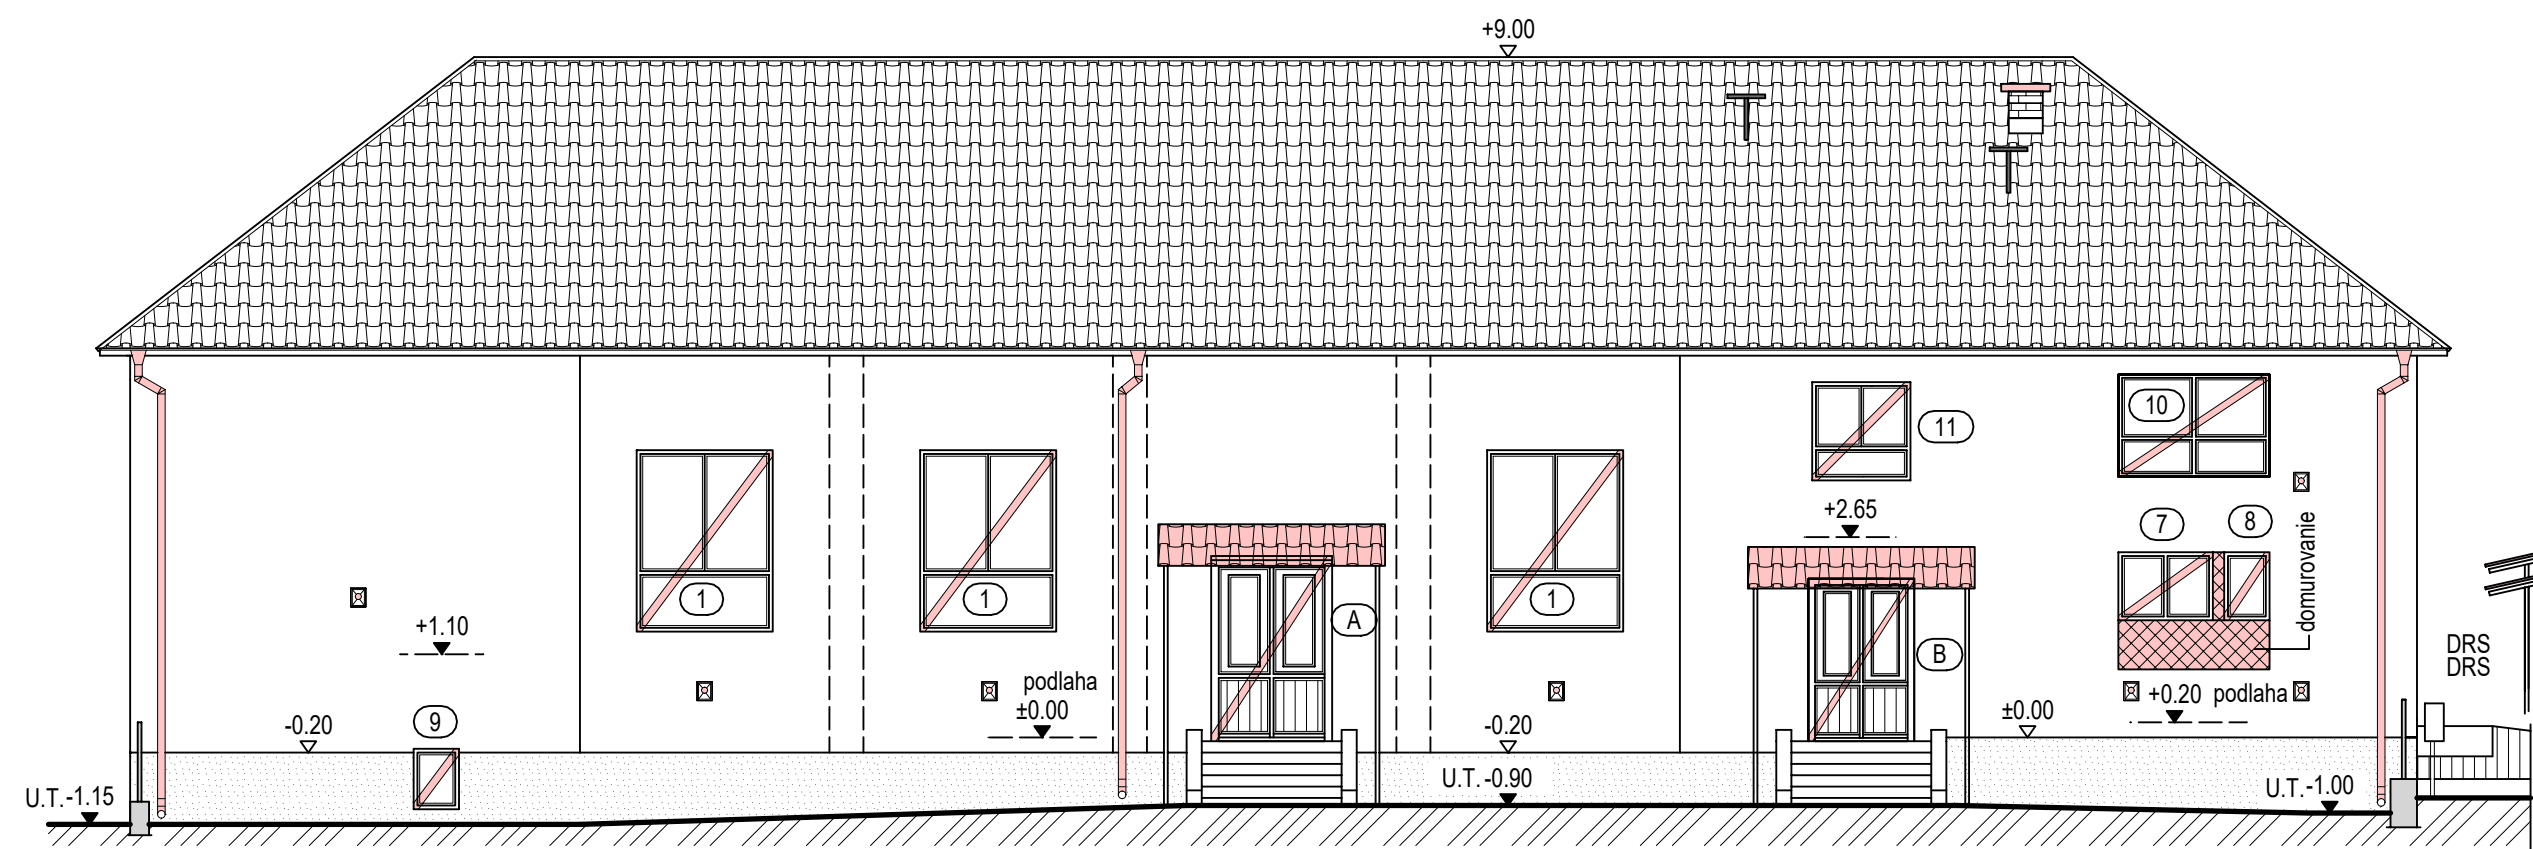

POHLAD BOČNÝ - JUHOVÝCHODNÝ

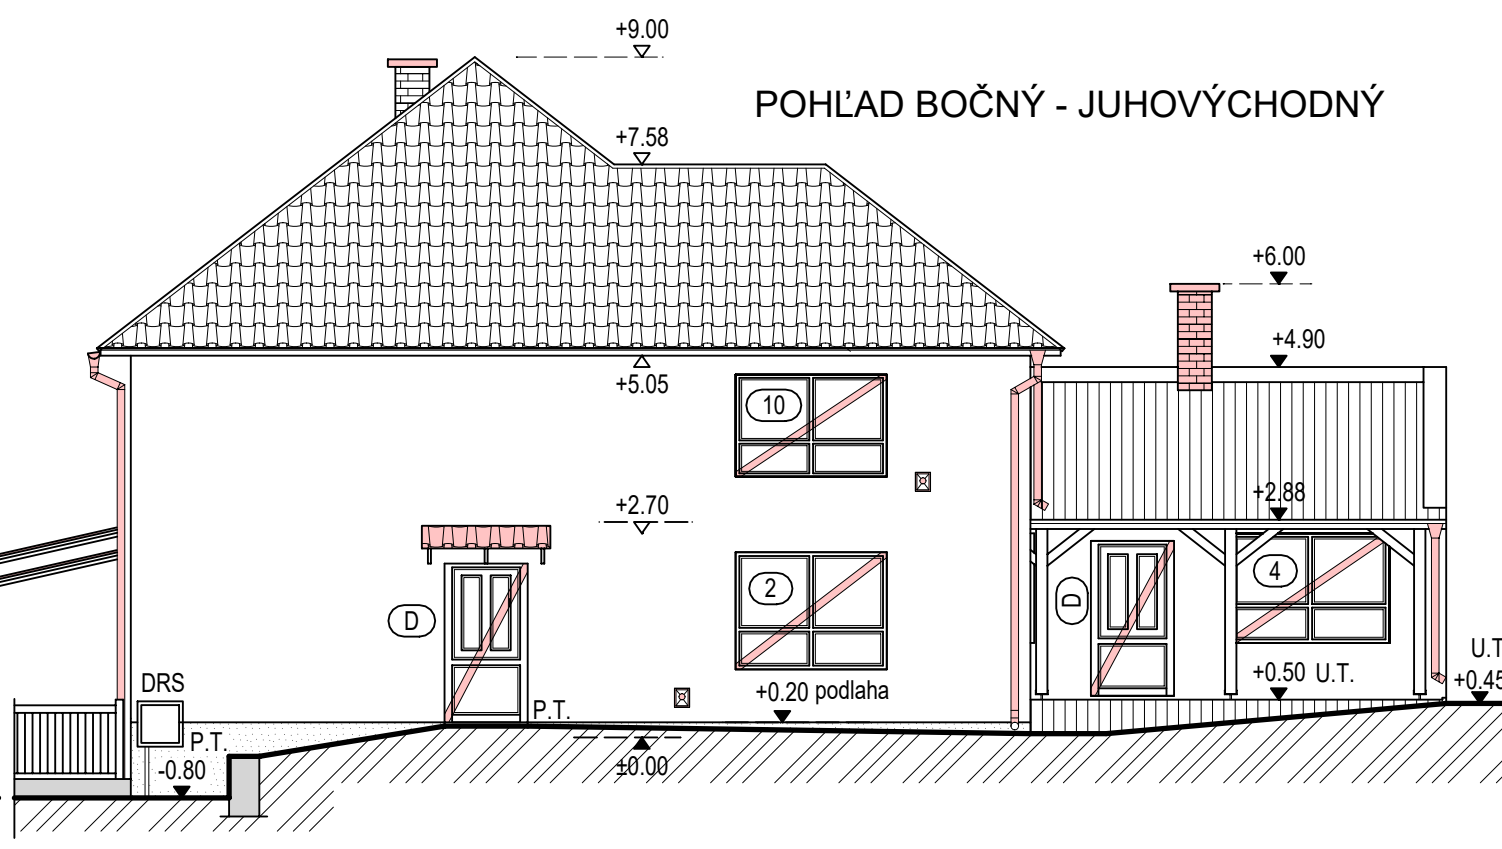

NOVÉ KONŠTRUKCIE

- domurovanie komína pre kuchyňu
- osadenie nových krycích dosák komínov
- oplechovanie atky bočného prístavku
- nová krytina bočného prístavku vrátane prístrešku
- osadenie nových pododkvapových polkruhových žlabov (vrátane príslušenstva - žlabové háky, kotlíky, čelá, výtoky a pod.)
- osadenie nových kruhových odpad.rúr

- osadenie nových výplní otvorov (okná, dvere)
- osadenie nových prístreškov nad vstupmi (3 ks) - pred zateplením
- zateplenie obvodového plášťa (polyst.hr.100 mm)
- zateplenie sokla (styrodur hr.50 mm)
- keramická dlažba vstupných schodov
- správna montáž zvodov bleskozvodu
- správna montáž kamier a telekomunikačných rozvodov
- osadenie výfukov plyn.gamatiek

RIEŠENIE FASÁDY


- **ZATEPLENIE FASÁDY**
použije sa kompletný kontaktný zatepľovací systém (Terranova, Stomix, Baumit a pod.)
s fasádnym polystyrénom hr. 100 mm, okolo výfukov plyn.gamatiek Nobasil na ostenie a nadpražie otvorov sa použije polystyrén hr. 20
povrchová úprava stien - tenkovrstvá silikónová omlietka - strednozmná roztierateľná
povrchová úprava sokla - farebná vodoodpudivá soklová omlietka MARMOLIT

- **ZATEPLENIE SOKLA** (po obvode)
kompletný zatepľovací systém so Styrodúrovými doskami hr. 50 mm
povrchová úprava : farebná vodoodpudivá soklová omlietka MARMOLIT


- **NÁTERY OCEĽOVÝCH KONŠTRUKCIÍ**
zákl.náter + 2x syntetický náter
(zábradlie schodov, konštrukcia prístreškov, skrinky a konzoly na fasáde)

Zodp. projektant	Vypracoval	Kreslil	inžiniersko-projektová kancelária Lučenec, Rádayho 16 tel./fax: 047/43 34 278	
Ing. LUKÁČ Zoltán			Formát	4 A4
Investor: OBEC MUČÍN, Bernoláková 10/1, 985 31 Mučín			Dátum	09/2015
Stavba: REKONŠTRUKCIA OBECNÉHO KULTÚRNEHO STREDISKA V OBCI MUČÍN			Stupeň	projekt stavby na SP a realiz.
Obsah: NOVÝ STAV POHLADY			Mierka 1:100	Číslo výkř. N-5

POHLAD ČELNÝ - JUHOZÁPADNÝ

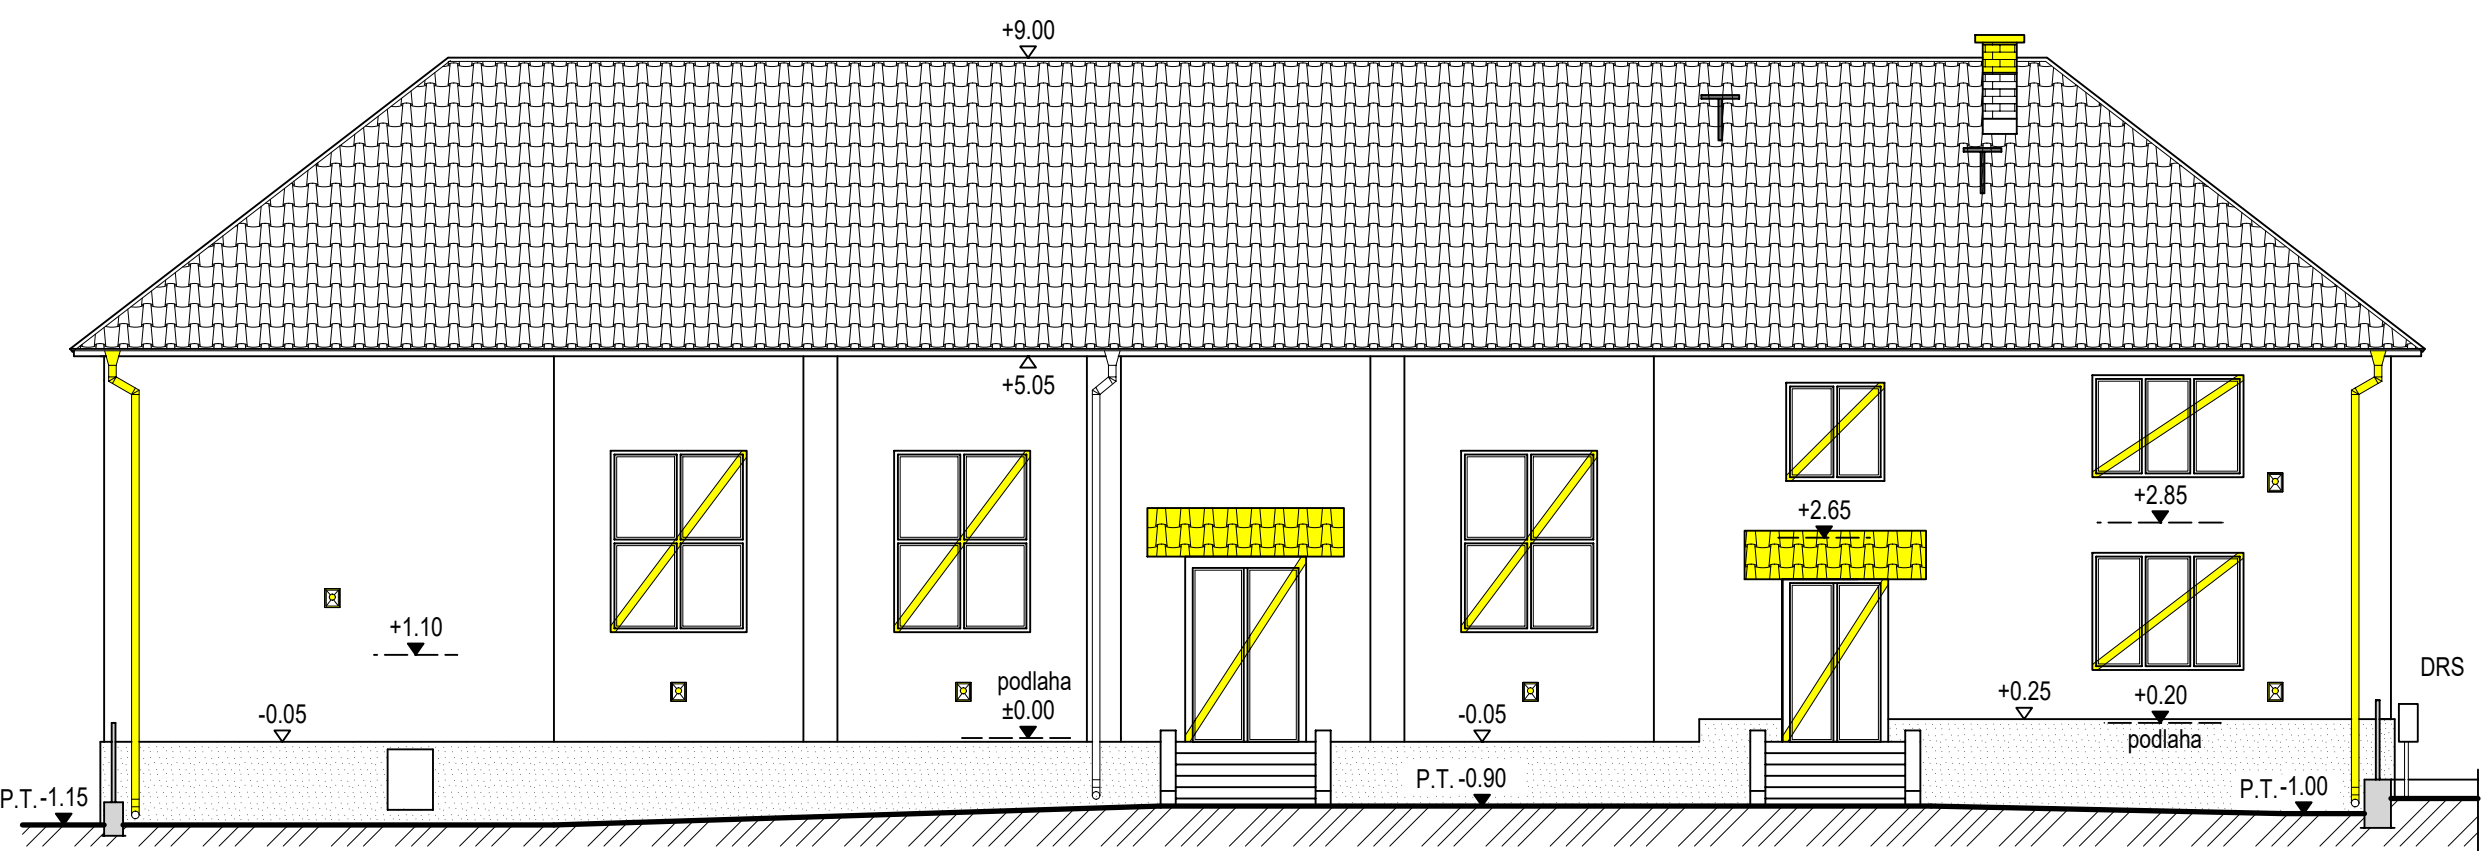


POHLAD BOČNÝ - JUHOVÝCHODNÝ

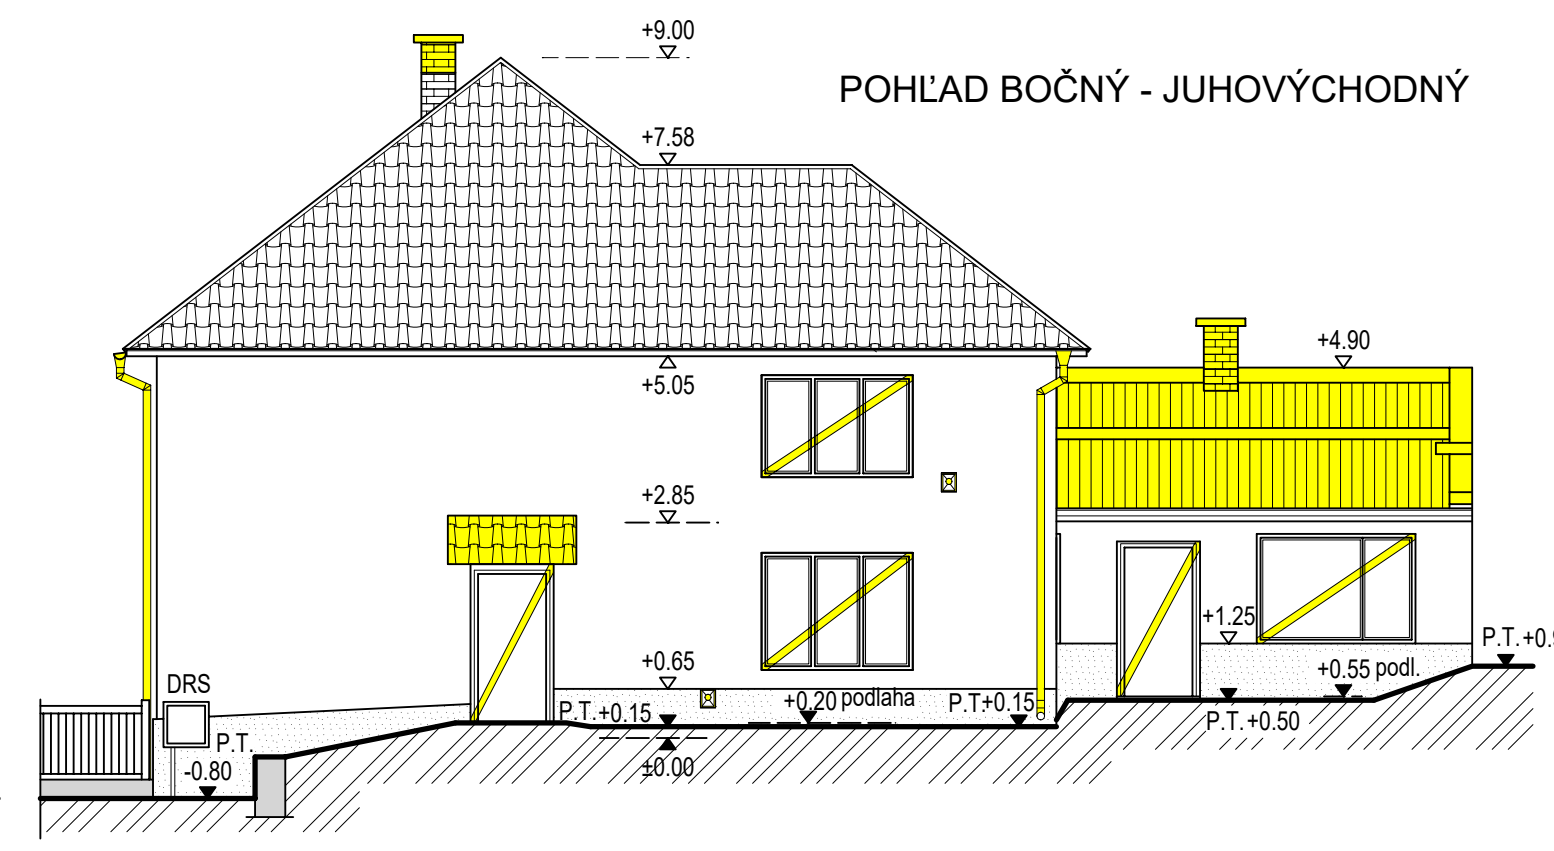


BÚRACIE PRÁCE

- zbúranie narušenej vrchnej časti komínov (0,5-1,0 m)
- demontáž oplechovania atík a krytiny na bočnom prístavku
- demontáž zvodov bleskozvodu
- demontáž dažďových zvodov a žlabov
- demontáž telekomunikačných rozvodov na fasáde, demontáž kamier
- demontáž výfukov plynových gamatiek
- demontáž prístreškov nad vstupmi
- vybúranie podlahy z cem.poteru na vonkajších schodoch
- vybúranie výplní otvorov vrátane mreží
- otlčenie poškodeného vonkajšej omlietky obvod.múrov a sokla rozsah do 50 %
- otlčenie fasády tlakovou vodou

POHLAD DVORNÝ - SEVEROVÝCHODNÝ

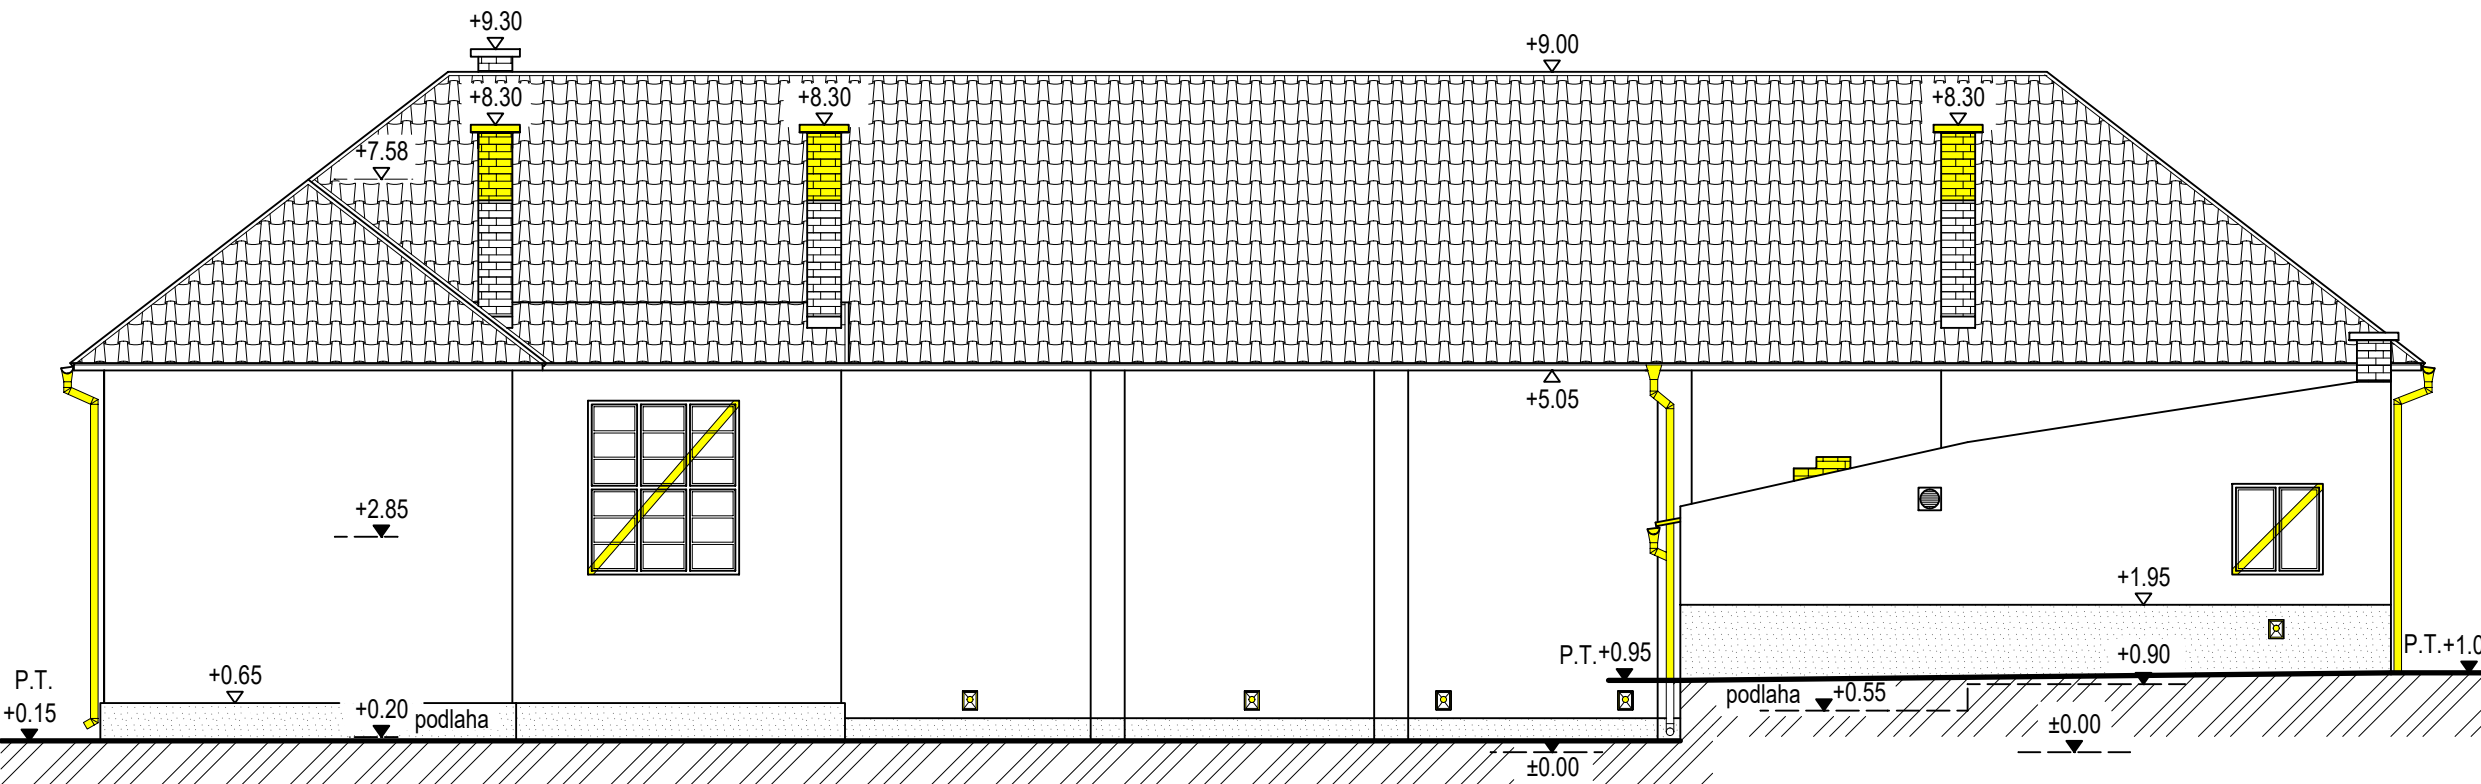

POHLAD ZADNÝ - SEVEROZÁPADNÝ

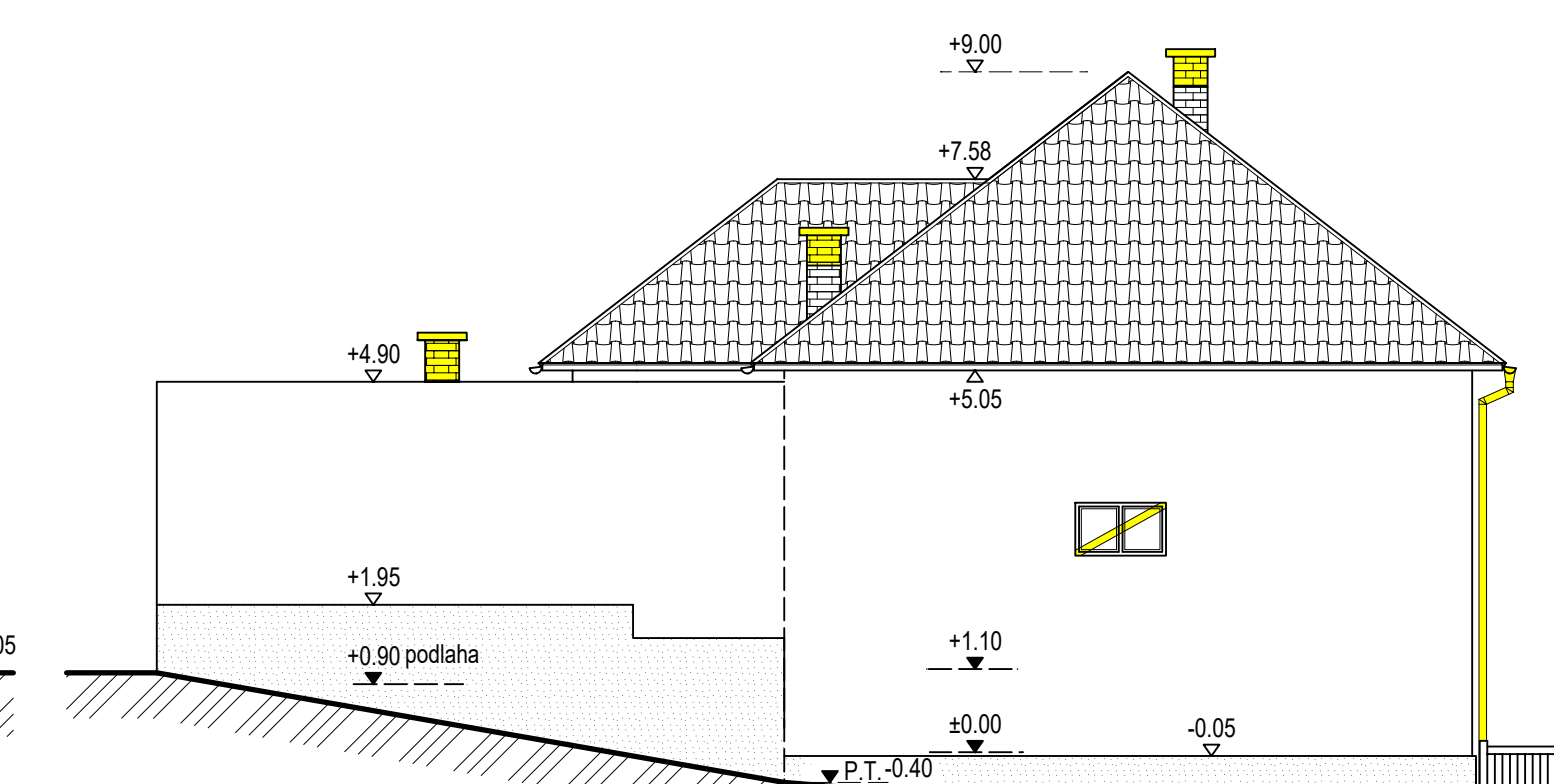

Zodp. projektant	Vypracoval	Kreslil	inžiniersko-projektová kancelária Lučenec, Rádayho 16 tel./fax: 047/43 34 278	
Ing. LUKÁČ Zoltán			Formát	4 A4
Investor: OBEC MUČÍN, Bernoláková 10/1, 985 31 Mučín			Dátum	09/2015
Stavba: REKONŠTRUKCIA OBECNÉHO KULTÚRNEHO STREDISKA V OBCI MUČÍN			Stupeň	projekt stavby na SP a realiz.
Obsah: SKUTKOVÝ STAV POHLADY			Mierka 1:100	Číslo výkř. S-5