


LEGENDA MATERIÁLOV

OZNAČENIE	DRUH POVRCHOVEJ ÚPRAVY	POPIS ZAKLADNEHO MATERIÁLU POUŽITÉHO PRI ÚPRAVE POVRCHU	MATERIÁL KONEČNEJ ÚPRAVY POVRCHU	FARBA KONEČNEJ ÚPRAVY POVRCHU	TECHN. NORMA KATALÓG
U1	OMIETKA FASÁDY	BRZOLITOVÁ ŠKRABANÁ OMIETKA VÁPENNOCEMENTOVÁ HLADKÁ OMIETKA	BEZ POVRCHOVEJ ÚPRAVY, VÁPENNÝ MÁTER	farba RÚŽOVÁ, BIELA	
U2	OMIETKA SOKIA	BRZOLITOVÁ ŠKRABANÁ OMIETKA	BEZ POVRCHOVEJ ÚPRAVY	farba BORDOVÁ	
U3	ZÁMREZOVANIE OKIEN	OCELOVÉ TENKOSTENNÉ PROFILY	SVIETLOČY MÄTER	farba HNEĎA	
U4	KLAMP, PRKY SÍRECHY, ZIABY A ZVODY	OCEL. POZINKOVANÝ PLECH S hr. 0,60 mm	BEZ POVRCHOVEJ ÚPRAVY	PRIRODZENÁ FARBA ZINKU	SN 73 3610
U5	OPLECHOVANIE PARAPETOV	OCEL. POZINKOVANÝ PLECH S hr. 0,60 mm	BEZ POVRCHOVEJ ÚPRAVY	PRIRODZENÁ FARBA ZINKU	SN 73 3610
U6	OKNO, DVERE	DREVENÉ RÄMY, JEDNODUCHÉ ZÄSKLENIE	BEZ POVRCHOVEJ ÚPRAVY	farba ORECH	
U7	KOMINOVÉ TELESO	TEHLA PLNÄ PÄLENA	BEZ POVRCHOVEJ ÚPRAVY	PRIRODZENÄ FARBA VYPÄLENEJ HLINY	
U8	KOMINOVÄ KRYCIA DOSKA	MONOLITICKÄ ŽELEZOBETÖNOVÄ KOMINOVÄ KRYCIA DOSKA	BEZ POVRCHOVEJ ÚPRAVY	PRIRODZENÄ FARBA BETÖNU	
U9	KRYTINA SÍRECHY	KERÄMICKÄ PÄLENÄ VÄNDKOVÄ KRYTINA	BEZ POVRCHOVEJ ÚPRAVY	PRIRODZENÄ FARBA VYPÄLENEJ HLINY	
U10	KOMINOVÉ TELESO	SYSTEMÖVÉ KOMINOVÉ VÄRNICÖ	BEZ POVRCHOVEJ ÚPRAVY	PRIRODZENÄ FARBA BETÖNU	

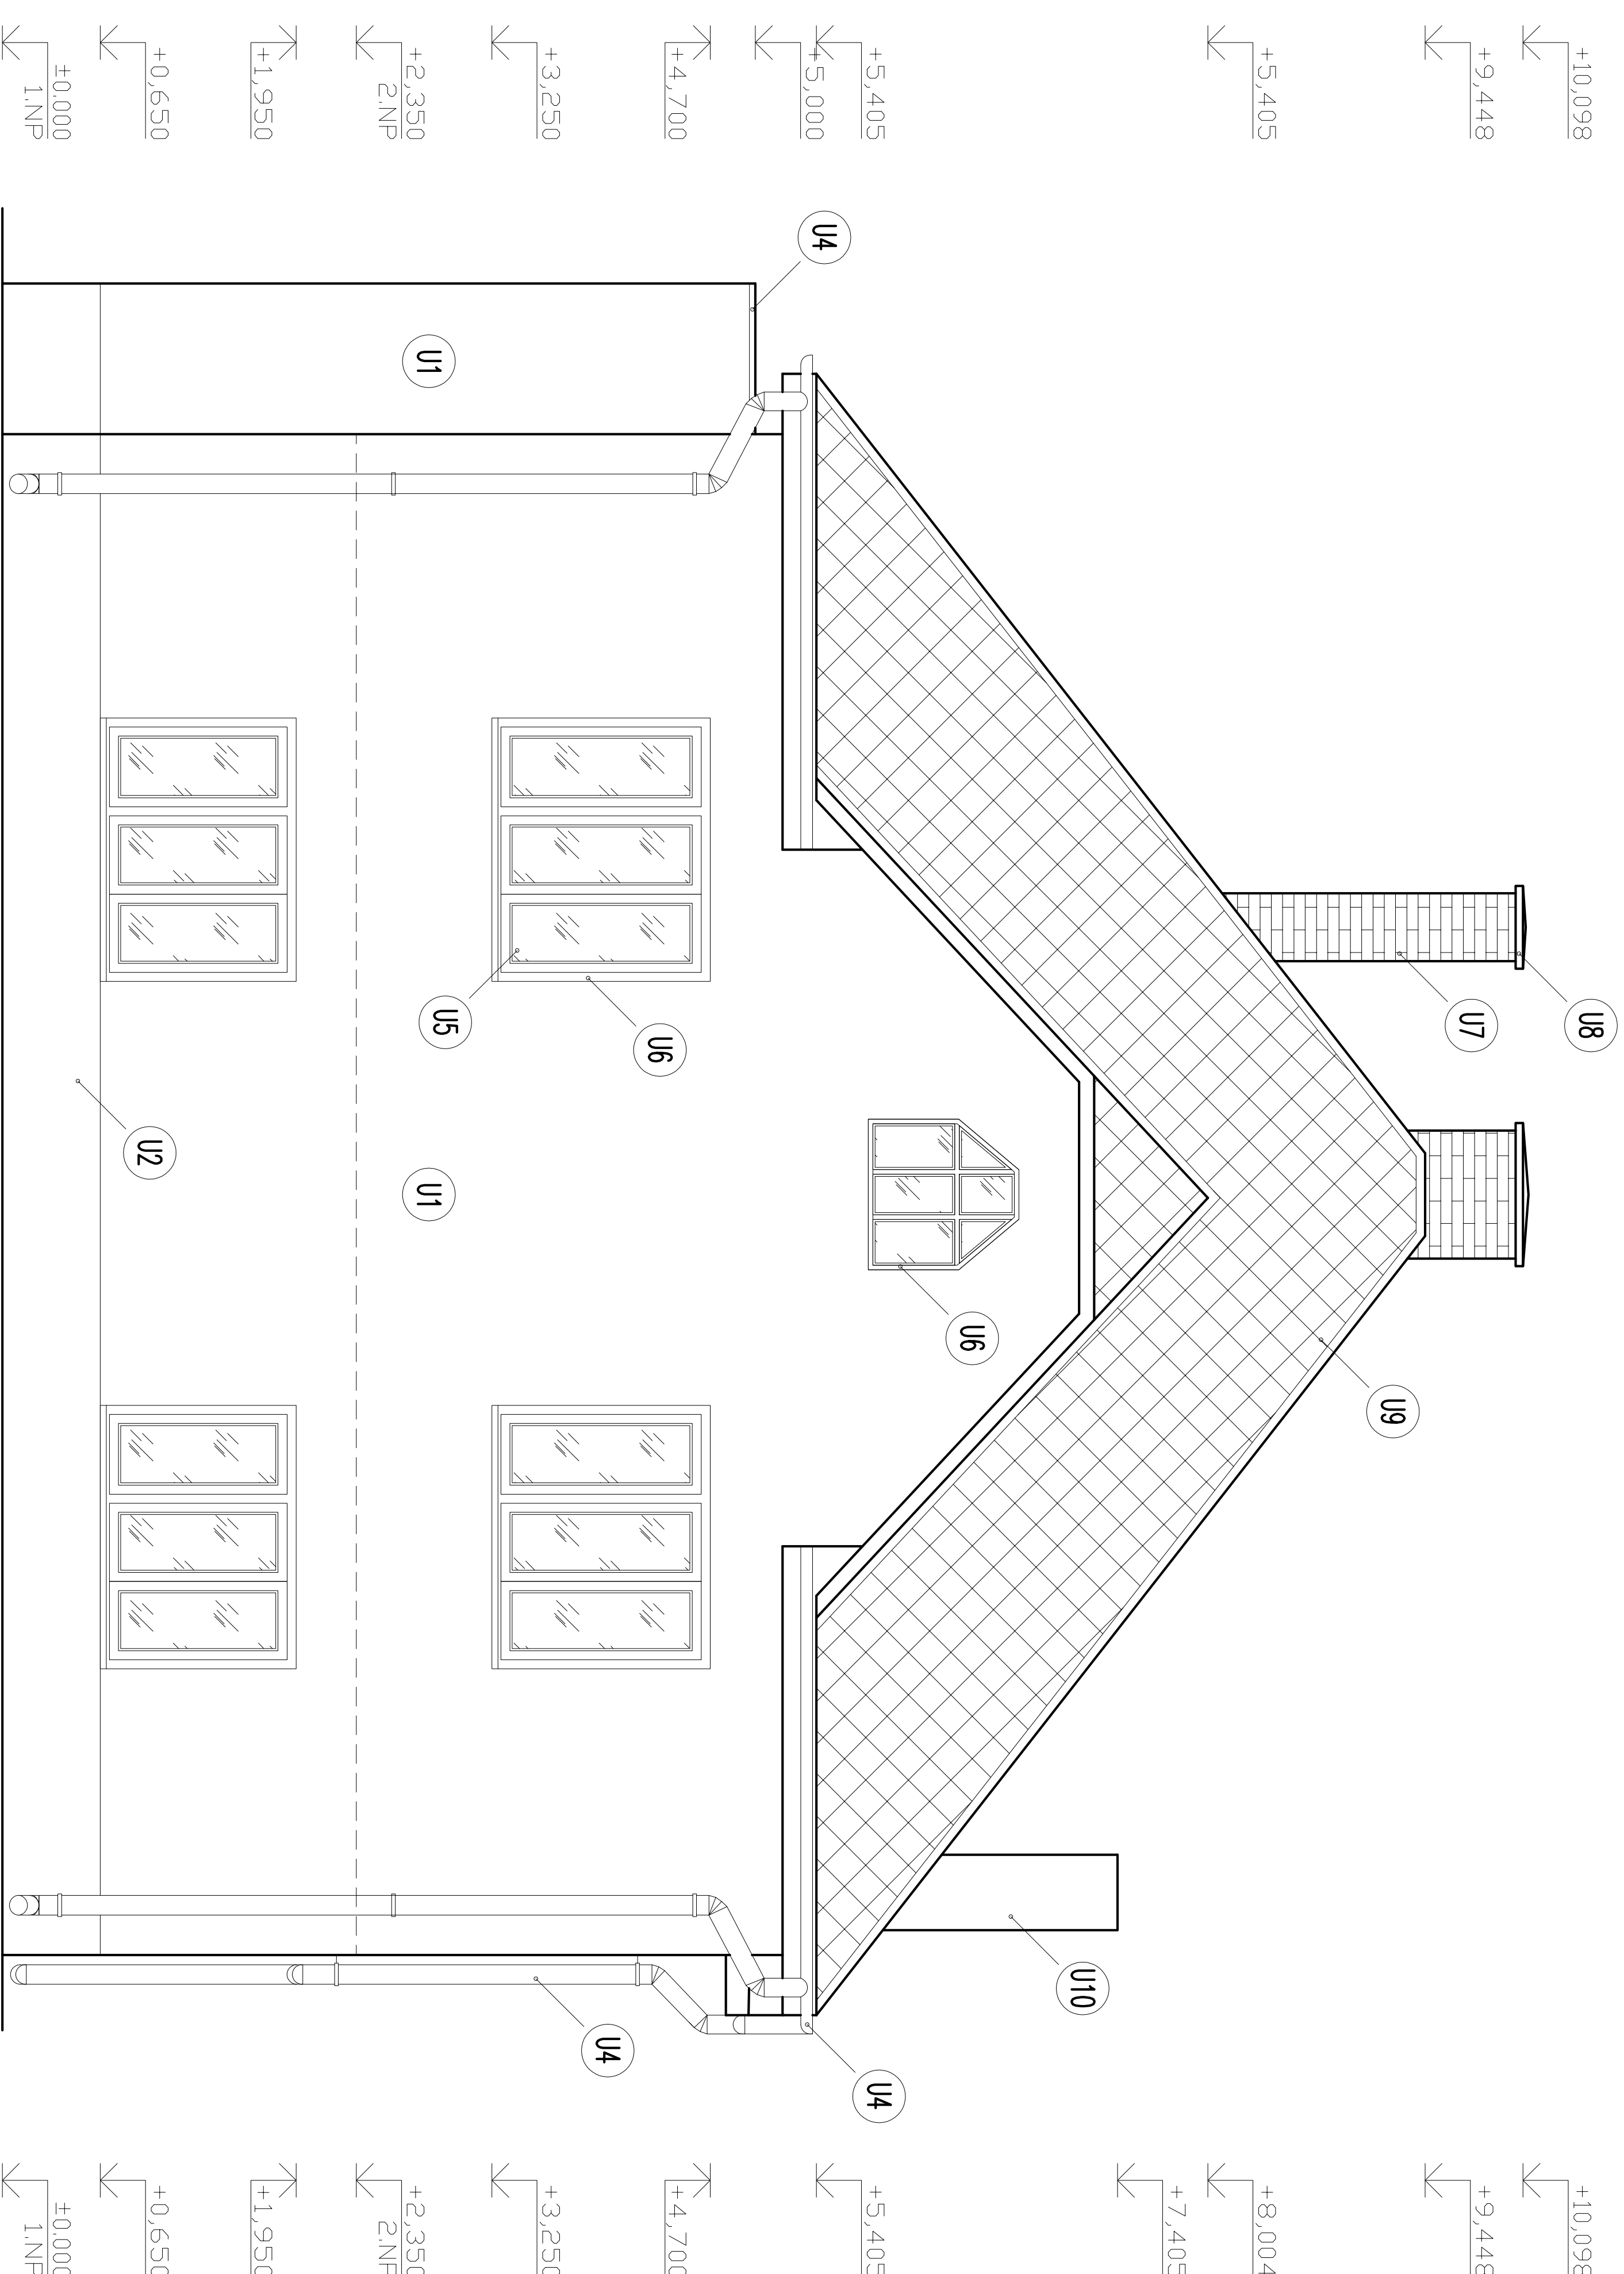

±0,000 = 194,000 m.n.m

VÝŠKOVÝ SYSTÉM : BPV

Autor	Ing. Michal SLOBODNIK Autorizovaný stavebný inžinier SKSI reg. číslo 4260*11 kategória Inžinier pre konštrukcie pozemných stavieb	PROMOST S.T.O. PRV. IČM: 14817, PRÁVN. ZB. 3804, OIČ: 14817086 B: https://www.promost.sk, IČO: 45202 e-mail: promost@sezimne.sk, promost@szm.sk
Zodp.projektant	Ing. Michal SLOBODNIK	
Vypracoval	Ing. Michal SLOBODNIK	
Kreslil	Ing. Lukáš MRYÁN	
Slovebník:	Obec Mučín, Bernolákova 10/1, 985 31 Mučín	Formát: 03x44
Slovos:		Dátum: 08.2014
		Stupeň: PROJEKT STAVBY
		Číslo zákazky: MS-41-2014
		Poznámka:
Obsch:	ČELNÝ POHĽAD STARÝ STAV	Mierka: 1:50
		Č.vývr.: E-05

REKONŠTRUKCIA MÄTERSKEJ ŠKOLY
V MUČINE

ČELNÝ POHĽAD