



LEGENDA MATERIÁLOV

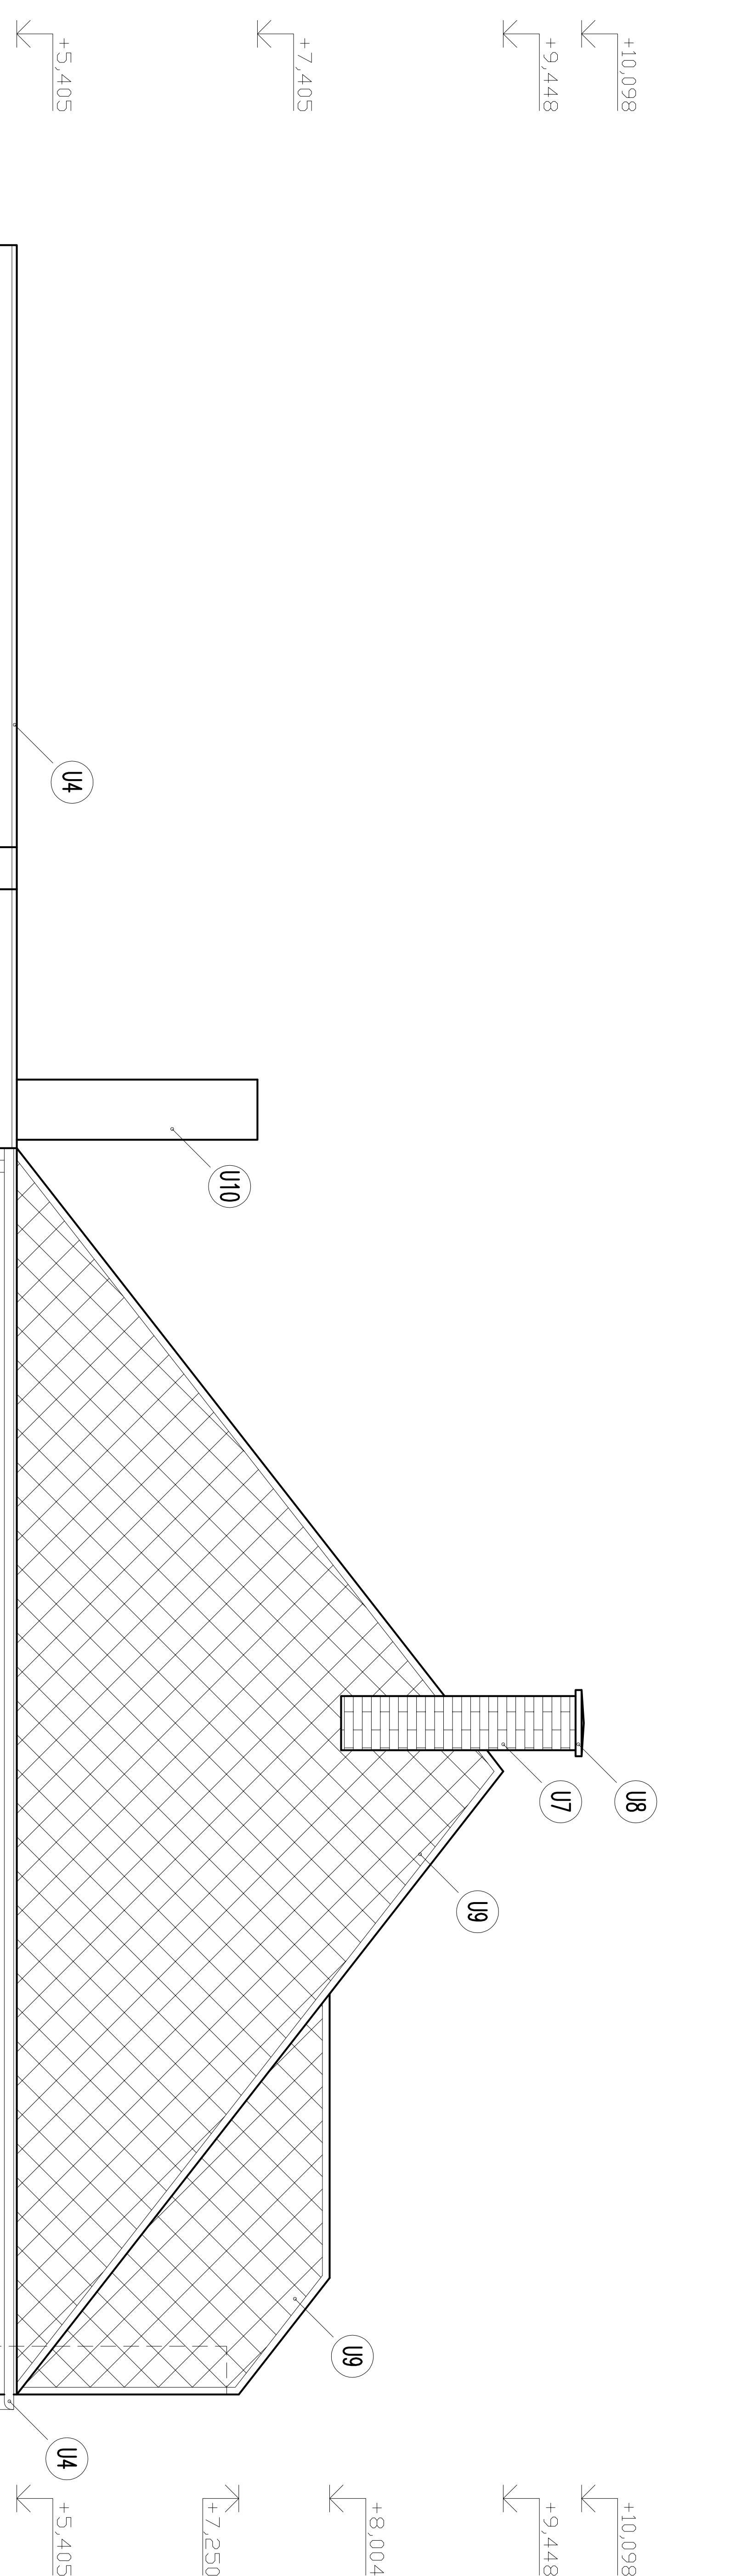

OZNAČENIE	DRUH POVRCHOVEJ ÚPRAVY	POPIS ZAKLADNEHO MATERIÁLU POUŽITÉHO PRI ÚPRAVE POVRCHU	MATERIÁL KONEČNEJ ÚPRAVY POVRCHU	FARBA KONEČNEJ ÚPRAVY POVRCHU	TECHN. NORMA KATALÓG
U1	OMIETKA FASÁDY	BRZLIUTOVÁ ŠKRABANÁ OMIETKA VÁPENOCEMENTOVÁ HLADKÁ OMIETKA	BEZ POVRCHOVEJ ÚPRAVY, VÁPENNY MÁTER	farba RUIŽOVÁ, BIELA	
U2	OMIETKA SOKLIA	BRZLIUTOVÁ ŠKRABANÁ OMIETKA	BEZ POVRCHOVEJ ÚPRAVY	farba BORDOVÁ	
U3	ZÁMREŽOVANIE OKIEN	OCELOVÉ TENKOSTENNÉ PROFILY	SVETLOČERNÝ MÁTER	farba HNEĎA	
U4	KLAMP, PRÁKY STRECHY, ZIABY A ZVODY	OCEL. POZINKOVANÝ PLECH S hr. 0,60 mm	BEZ POVRCHOVEJ ÚPRAVY	PRIRODZENÁ FARBA ZINKU	SN 73 3610
U5	OPLECHOVANIE PARAPETOV	OCEL. POZINKOVANÝ PLECH S hr. 0,60 mm	BEZ POVRCHOVEJ ÚPRAVY	PRIRODZENÁ FARBA ZINKU	SN 73 3610
U6	OKNO, DVERE	DREVENÉ RÁMY, JEDNODUCHÉ ZASKLENIE	BEZ POVRCHOVEJ ÚPRAVY	farba ORECH	
U7	KOMINOVÉ TELESO	TEHLA PLNÁ PALENA	BEZ POVRCHOVEJ ÚPRAVY	PRIRODZENÁ FARBA VYPALENEJ HLINY	
U8	KOMINOVÁ KRYCIA DOSKA	MONOLITICKÁ ŽELEZOBETÓNOVÁ KOMINOVÁ KRYCIA DOSKA	BEZ POVRCHOVEJ ÚPRAVY	PRIRODZENÁ FARBA BETÓNU	
U9	KRYTINA STRECHY	KERAMICKÁ PALENA VLNKOVÁ KRYTINA	BEZ POVRCHOVEJ ÚPRAVY	PRIRODZENÁ FARBA VYPALENEJ HLINY	
U10	KOMINOVÉ TELESO	SYSTEMOVÉ KOMINOVÉ TVÁRNICE	BEZ POVRCHOVEJ ÚPRAVY	PRIRODZENÁ FARBA BETÓNU	

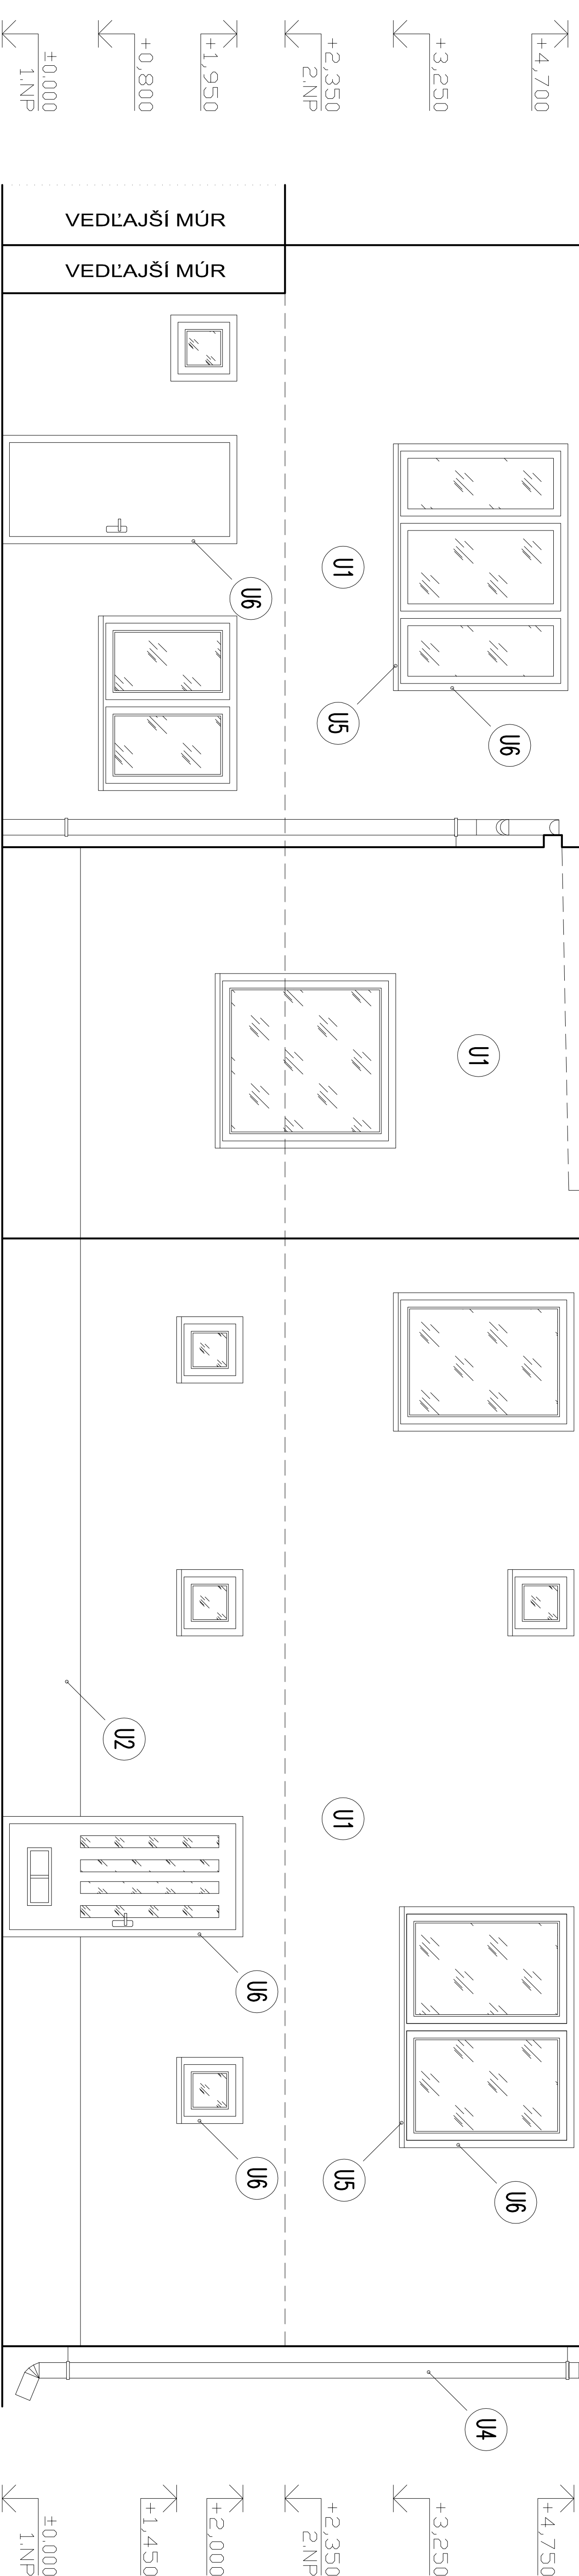

BOČNÝ POHĽAD

±0,000 = 194,000 m.n.m
VÝŠKOVÝ SYSTÉM : BPV

Autor	Ing. Michal SLOBODNIK Autorizovaný stavebný inžinier SKSI reg. číslo 4260*11 kategória Inžinier pre konštrukcie pozemných stavieb	PROMOST S.T.O. 985 56 Gagarina Veselá 73 přev. územ. práva 2b, 304 016 územ. práva 4333 http://www.promost.sk e-mail: promost@seznam.sk, promost@szm.sk	
Zodp.projektant	Ing. Michal SLOBODNIK		
Vypracoval	Ing. Michal SLOBODNIK		
Kreslil	Ing. Lukáš MRYVÁN		
Stavba:	Obec Mučín, Bernoláková 10/1, 985 31 Mučín	Formát: 04x44	
Stavba:		Dátum: 08.2014	
		Stupeň: PROJEKT STAVBY	
		Číslo zázky: MS-41-2014	
		Poznámka:	
Obsah:	BOČNÝ POHĽAD	Mierka: 1:50	Č.vývr.: E-06
	STARÝ STAV		