


# LEGENDA MATERIÁLOV

OZNAČENIE	DRUH POVRCHOVEJ ÚPRAVY	POPIS ZAKLADNÉHO MATERIÁLU POUŽITÉHO PRI ÚPRAVE POVRCHU	MATERIÁL KONČNEJ ÚPRAVY POVRCHU	FARBA KONČNEJ ÚPRAVY POVRCHU	TECHN. NORMA KATALÓG
U1	OMIETKA FASÁDY	BRIZOLITOVÁ ŠKRABANÁ OMIETKA, VÁPENOCEMENTOVÁ HLADKÁ OMIETKA	BEZ POVRCHOVEJ ÚPRAVY, VÁPENNÝ NÁTER	farba RIŽOVÁ, BIELA	
U2	OMIETKA SOKLA	BRIZOLITOVÁ ŠKRABANÁ OMIETKA	BEZ POVRCHOVEJ ÚPRAVY	farba BORDOVÁ	
U3	ZAMREZOVANIE OKIEN	OCELOVÉ TENKOSTENNÉ PROFILY	SMIETIČKÝ NÁTER	farba HNEĎÁ	
U4	KLAMP, PRVKY STRECHY, ŽLABY A ZVODY	OCEĽ, POZINKOVANÝ PLECH S hr. 0,60 mm	BEZ POVRCHOVEJ ÚPRAVY	PRIRODZENÁ FARBA ZINKU	SN 73 3010
U5	OPELCHOVANIE PÁRABETOV	OCEĽ, POZINKOVANÝ PLECH S hr. 0,60 mm	BEZ POVRCHOVEJ ÚPRAVY	PRIRODZENÁ FARBA ZINKU	SN 73 3010
U6	OKNO, DVERE	DREVENÉ RAMY, JEDNODUCHÉ ZASKLENIE	BEZ POVRCHOVEJ ÚPRAVY	farba ORECH	
U7	KOMINOVÉ TELESO	TEHLA PLNÁ PALENA	BEZ POVRCHOVEJ ÚPRAVY	PRIRODZENÁ FARBA VYPÁLENEJ HLINY	
U8	KOMINOVÁ KRYCIA DOSKA	MONOLITICKÁ ŽELEZobetónová KOMINOVÁ KRYCIA DOSKA	BEZ POVRCHOVEJ ÚPRAVY	PRIRODZENÁ FARBA BETÓNU	
U9	KRYTINA STRECHY	KERAMICKÁ PALENA VLNKOVÁ KRYTINA	BEZ POVRCHOVEJ ÚPRAVY	PRIRODZENÁ FARBA VYPÁLENEJ HLINY	
U10	KOMINOVÉ TELESO	SYSTEMOVÉ KOMINOVÉ TVARICE	BEZ POVRCHOVEJ ÚPRAVY	PRIRODZENÁ FARBA BETÓNU	

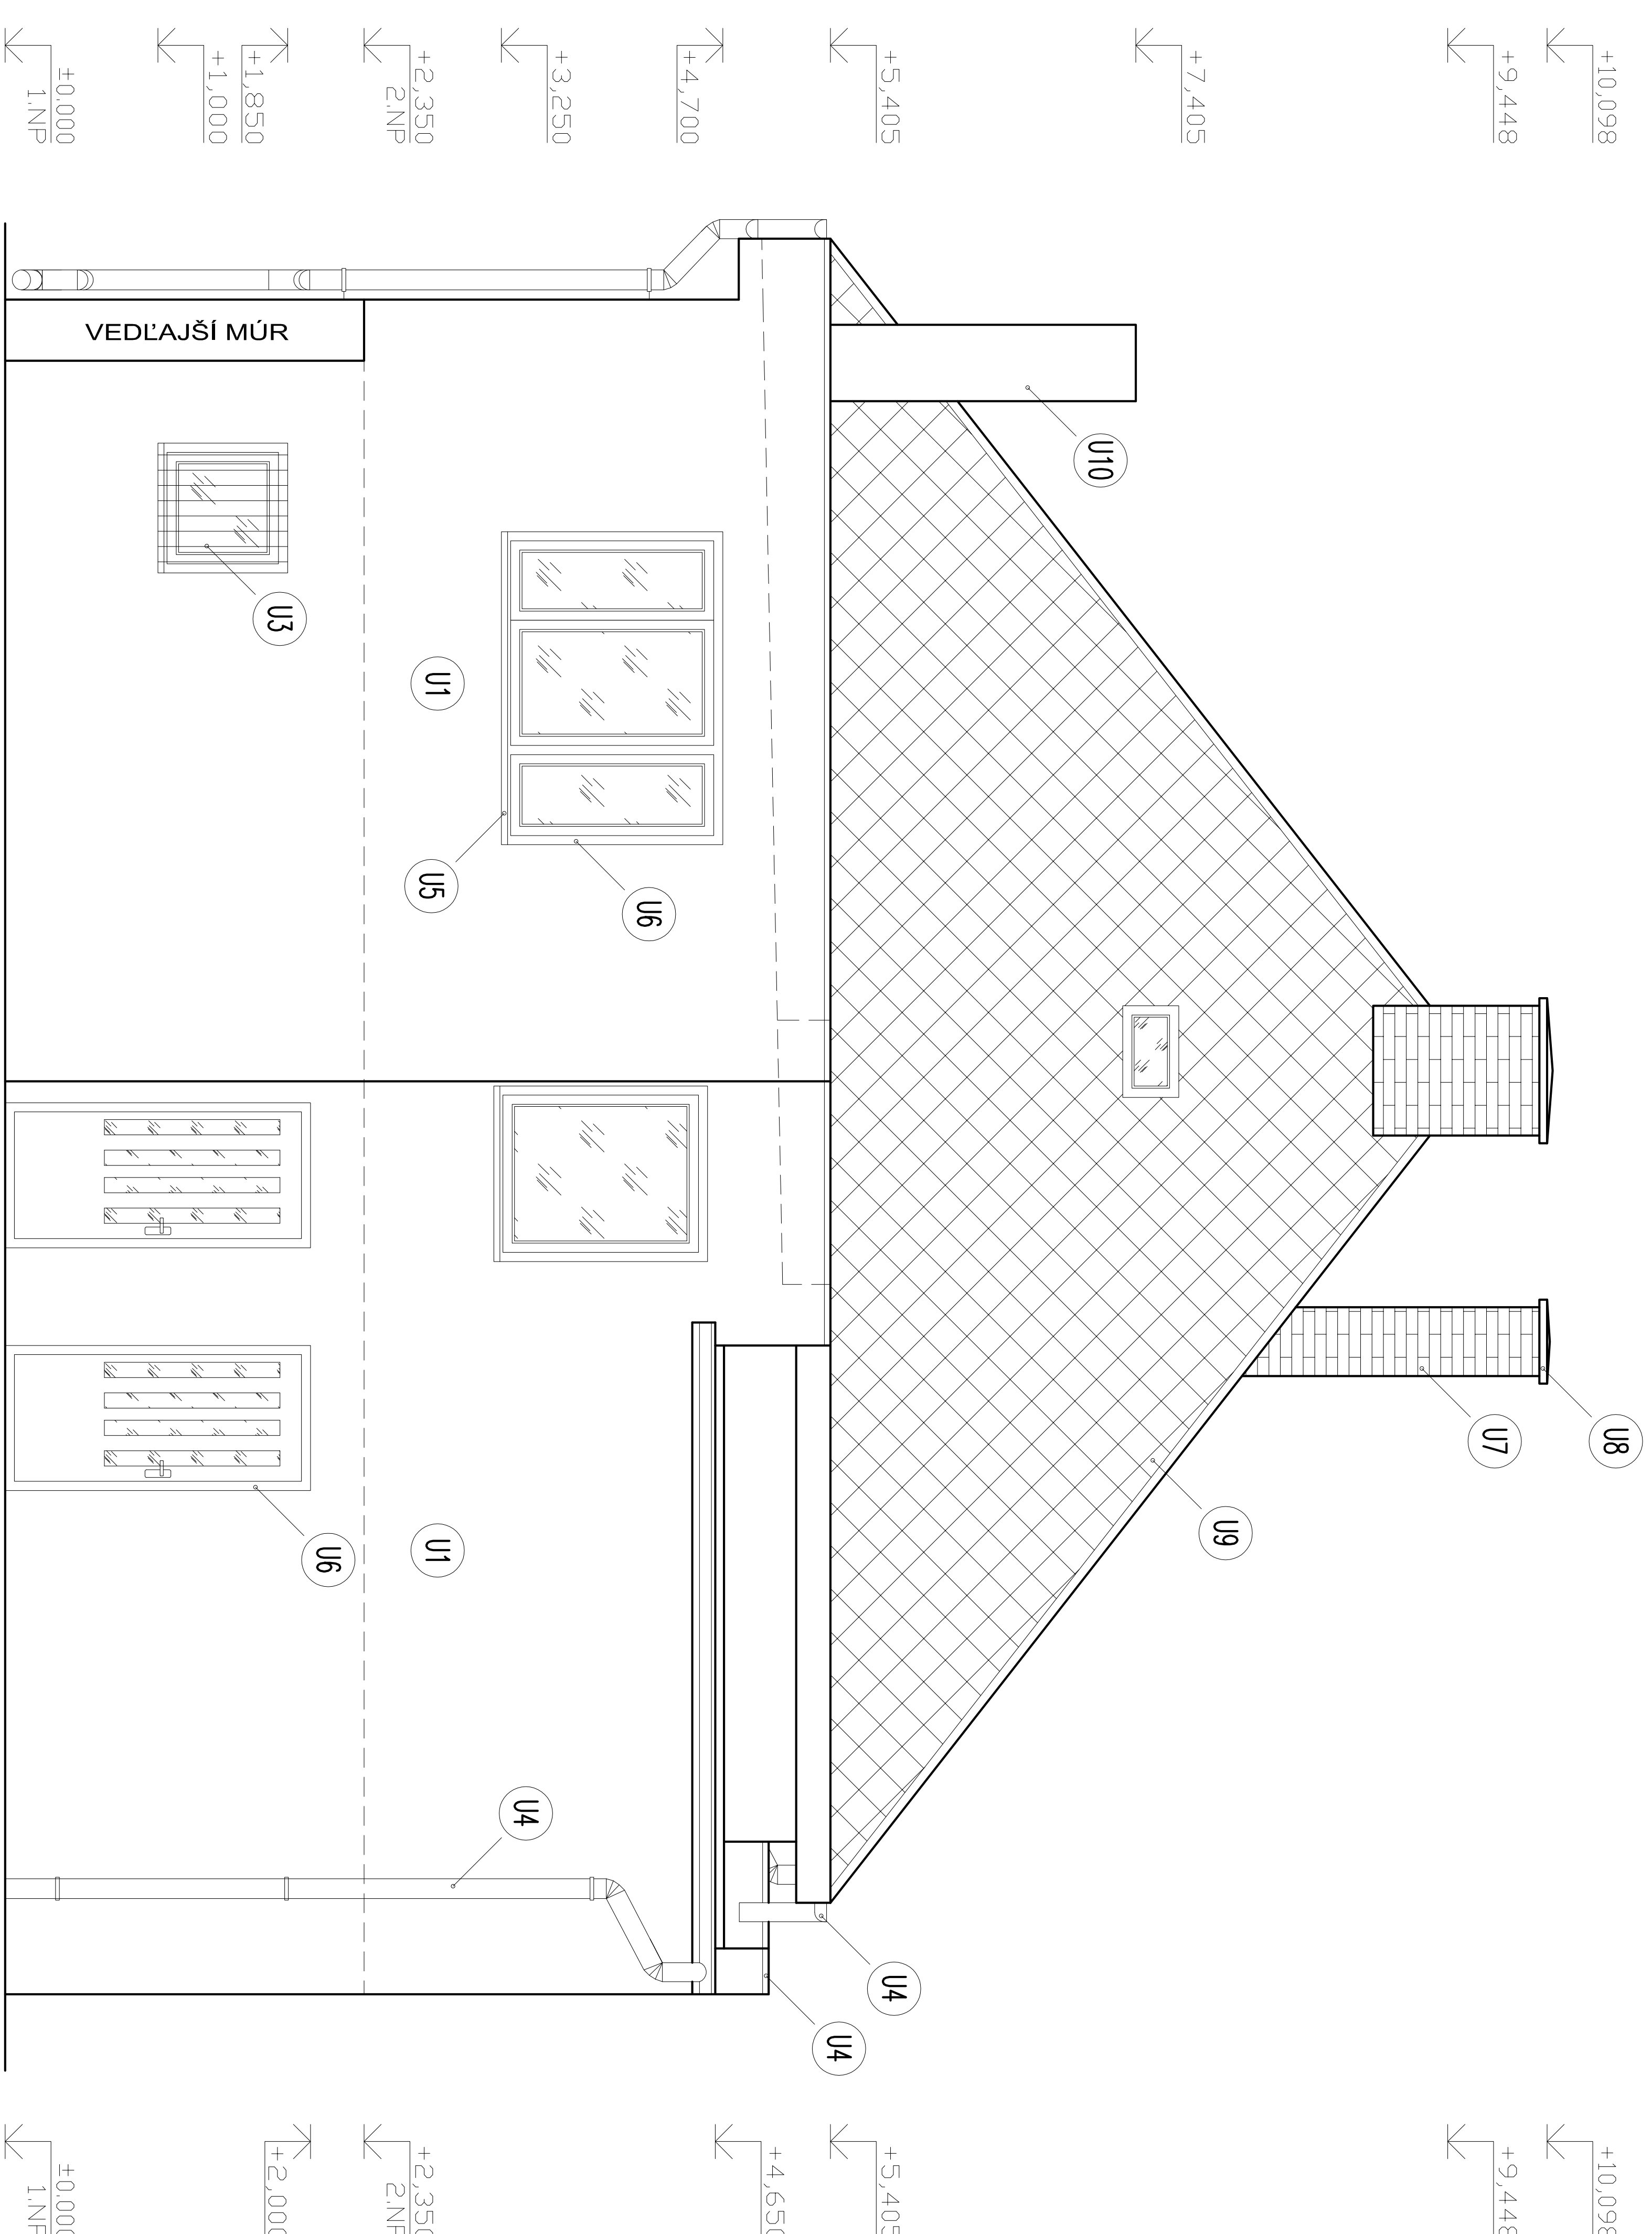

# ZADNÝ POHĽAD

±0,000 = 194,000 m.n.m

VÝŠKOVÝ SYSTÉM : BPV

Autor	Ing. Michal SLOBODNIK Autorizovaný stavebný inžinier SKS reg. číslo 4260+11 kategória Inžinier pre konštrukcie pozemných stavieb	<b>PROMOST SRO</b> Dro. Mám, republiky 26, 984 01 Lúbenec tel. +421 47 43 33 264 mobil 0903 811 902 http://www.promost-sro.sk e-mail: promost@stomilna.sk, promost@szm.sk
Zodp.projektant	Ing. Michal SLOBODNIK	
Vypracoval	Ing. Michal SLOBODNIK	
Kreslil	Ing. Lukáš MRVAŇ	
Stavebník: Obec Mučín, Bernolákova 10/1, 985 31 Mučín	Formát	03x44
Stavba:	Dátum	08.2014
	Stupeň	PROJEKT STAVBY
	Číslo zokazky	MS-41-2014
	Poznámka	
Obsch:	ZADNÝ POHĽAD	STARÝ STAV
Mierka:	1:50	Č.výk.: E-07

REKONŠTRUKCIA MATERSKEJ ŠKOLY  
V MUČÍNE