


LEGENDA MATERIÁLOV

OZNAČENIE	DRUH POVRCHOVEJ ÚPRAVY	POPIS ZAKLADNEHO MATERIÁLU POUŽITÉHO PRI ÚPRAVE POVRCHU	MATERIÁL KONEČNEJ ÚPRAVY POVRCHU	FARBA KONEČNEJ ÚPRAVY POVRCHU	TECHN. NORMA KATALÓG
U1	OMIETKA FASÁDY	BRZLIUTOVÁ ŠKRABANÁ OMIETKA VÁPENOCEMENTOVÁ HLADKÁ OMIETKA	BEZ POVRCHOVEJ ÚPRAVY, VÁPENNY MÁTER	farba RULŽOVÁ, BIELA	
U2	OMIETKA SOKIA	BRZLIUTOVÁ ŠKRABANÁ OMIETKA	BEZ POVRCHOVEJ ÚPRAVY	farba BORDOVÁ	
U3	ZÁMREZOVANIE OKIEN	OCELOVÉ TENKOSTENNÉ PROFILY	SVETLOČYRÝ MÁTER	farba HNEĎA	
U4	KLAMP, PRKY SÍRECHY, ZIABY A ZVOJY	OCEL. POZINKOVANÝ PLECH S hr. 0,60 mm	BEZ POVRCHOVEJ ÚPRAVY	PRIRODZENÁ FARBA ZINKU	SN 73 3610
U5	OPLECHOVANIE PARAPETOV	OCEL. POZINKOVANÝ PLECH S hr. 0,60 mm	BEZ POVRCHOVEJ ÚPRAVY	PRIRODZENÁ FARBA ZINKU	SN 73 3610
U6	OKNO, DVERE	DREVENÉ RÁMY, JEDNODUCHÉ ZASKLENIE	BEZ POVRCHOVEJ ÚPRAVY	farba ORECH	
U7	KOMINOVÉ TELESO	TEHLA PLNÁ PALENA	BEZ POVRCHOVEJ ÚPRAVY	PRIRODZENÁ FARBA VYPÁLENEJ HLINY	
U8	KOMINOVÁ KRYCIA DOSKA	MONOLITICKÁ ŽELEZOBETÓNOVÁ KOMINOVÁ KRYCIA DOSKA	BEZ POVRCHOVEJ ÚPRAVY	PRIRODZENÁ FARBA BETÓNU	
U9	KRYTINA SÍRECHY	KERAMICKÁ PALENA VLNOKOVÁ KRYTINA	BEZ POVRCHOVEJ ÚPRAVY	PRIRODZENÁ FARBA VYPÁLENEJ HLINY	
U10	KOMINOVÉ TELESO	SYSTEMOVÉ KOMINOVÉ TVÁRNICE	BEZ POVRCHOVEJ ÚPRAVY	PRIRODZENÁ FARBA BETÓNU	

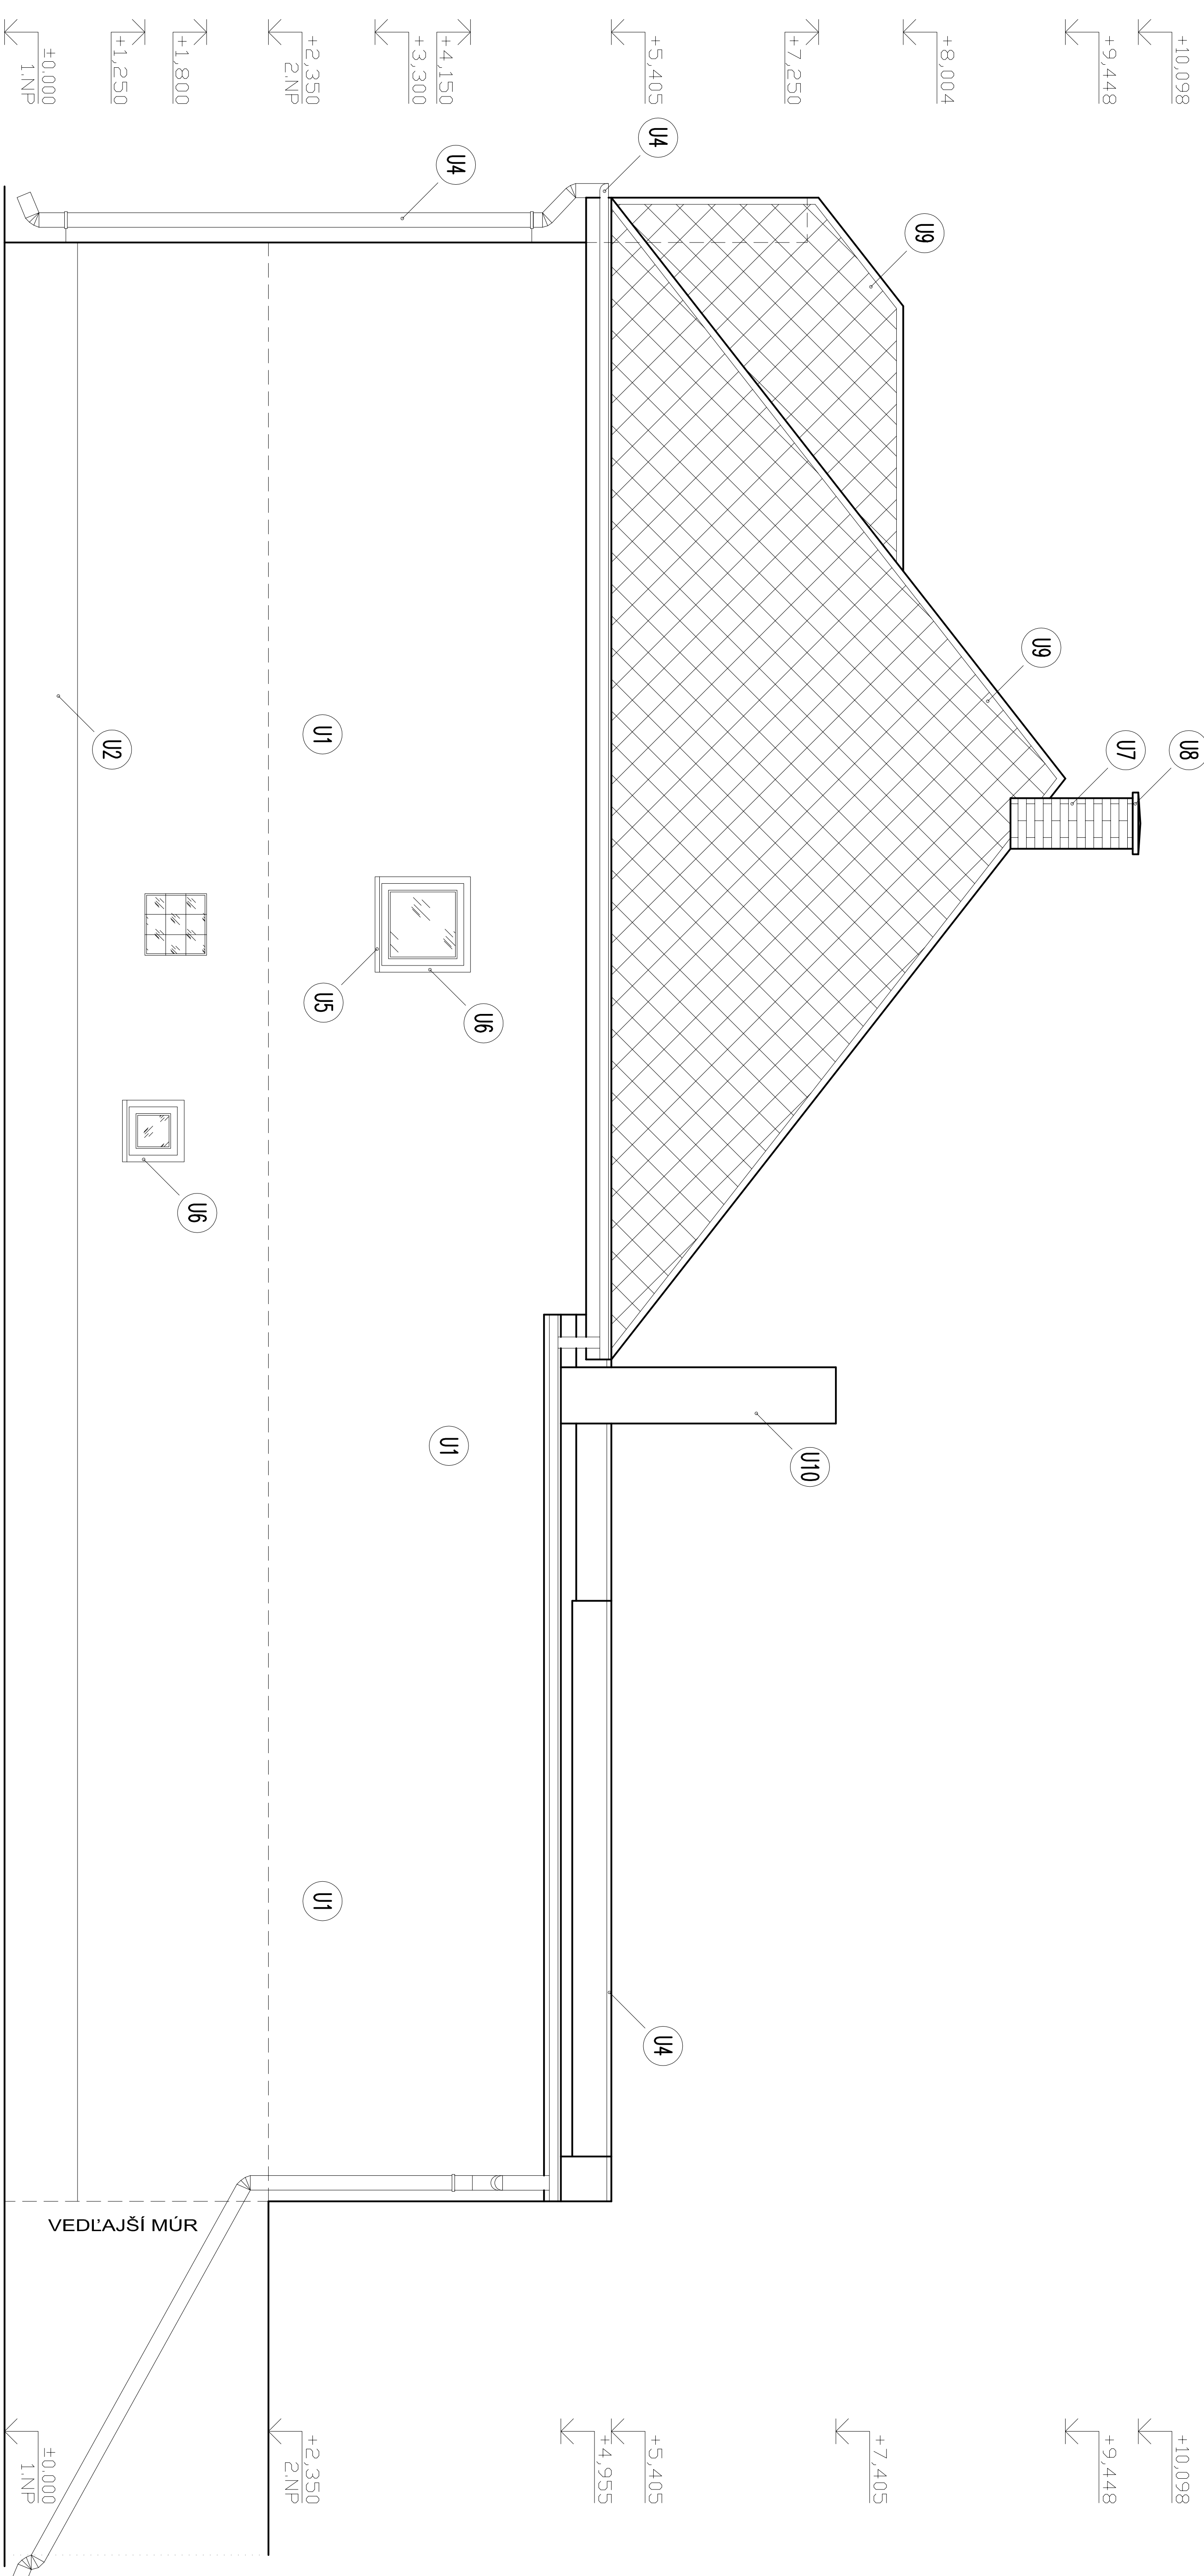

BOČNÝ POHĽAD

±0,000 = 194,000 m.n.m

VÝŠKOVÝ SYSTÉM : BPV

Autor	Ing. Michal SLOBODNIK Autorizovaný stavebný inžinier SKSI reg. číslo 4260*11 kategória Inžinier pre konštrukcie pozemných stavieb	PROMOST S.T.O. PRŮM. ÚSTAV PROJEKT 26, 384 016 STŘENŠE BŘITICE / VYŠKOVÝ SYSTÉM tel: 73 3610 51 902 e-mail: promost@sezimne.sk, promost@sezim.sk
Zodp.projektant	Ing. Michal SLOBODNIK	
Vypracoval	Ing. Lukáš MRYVÁN	
Kreslil	Ing. Lukáš MRYVÁN	
Stavebník: Obec Mučín, Bernolákova 10/1, 985 31 Mučín	Formát	04x44
Stavba:	Dátum	08.2014
	Stupeň	PROJEKT STAVBY
	Číslo zázakzky	MS-41-2014
	Poznámka	
Obsch:	BOČNÝ POHĽAD	STARÝ STAV
Mierka:	1:50	Č.vývr.: E-08

REKONŠTRUKCIA MATERSKEJ ŠKOLY V MUČÍNE