


# STRECHA

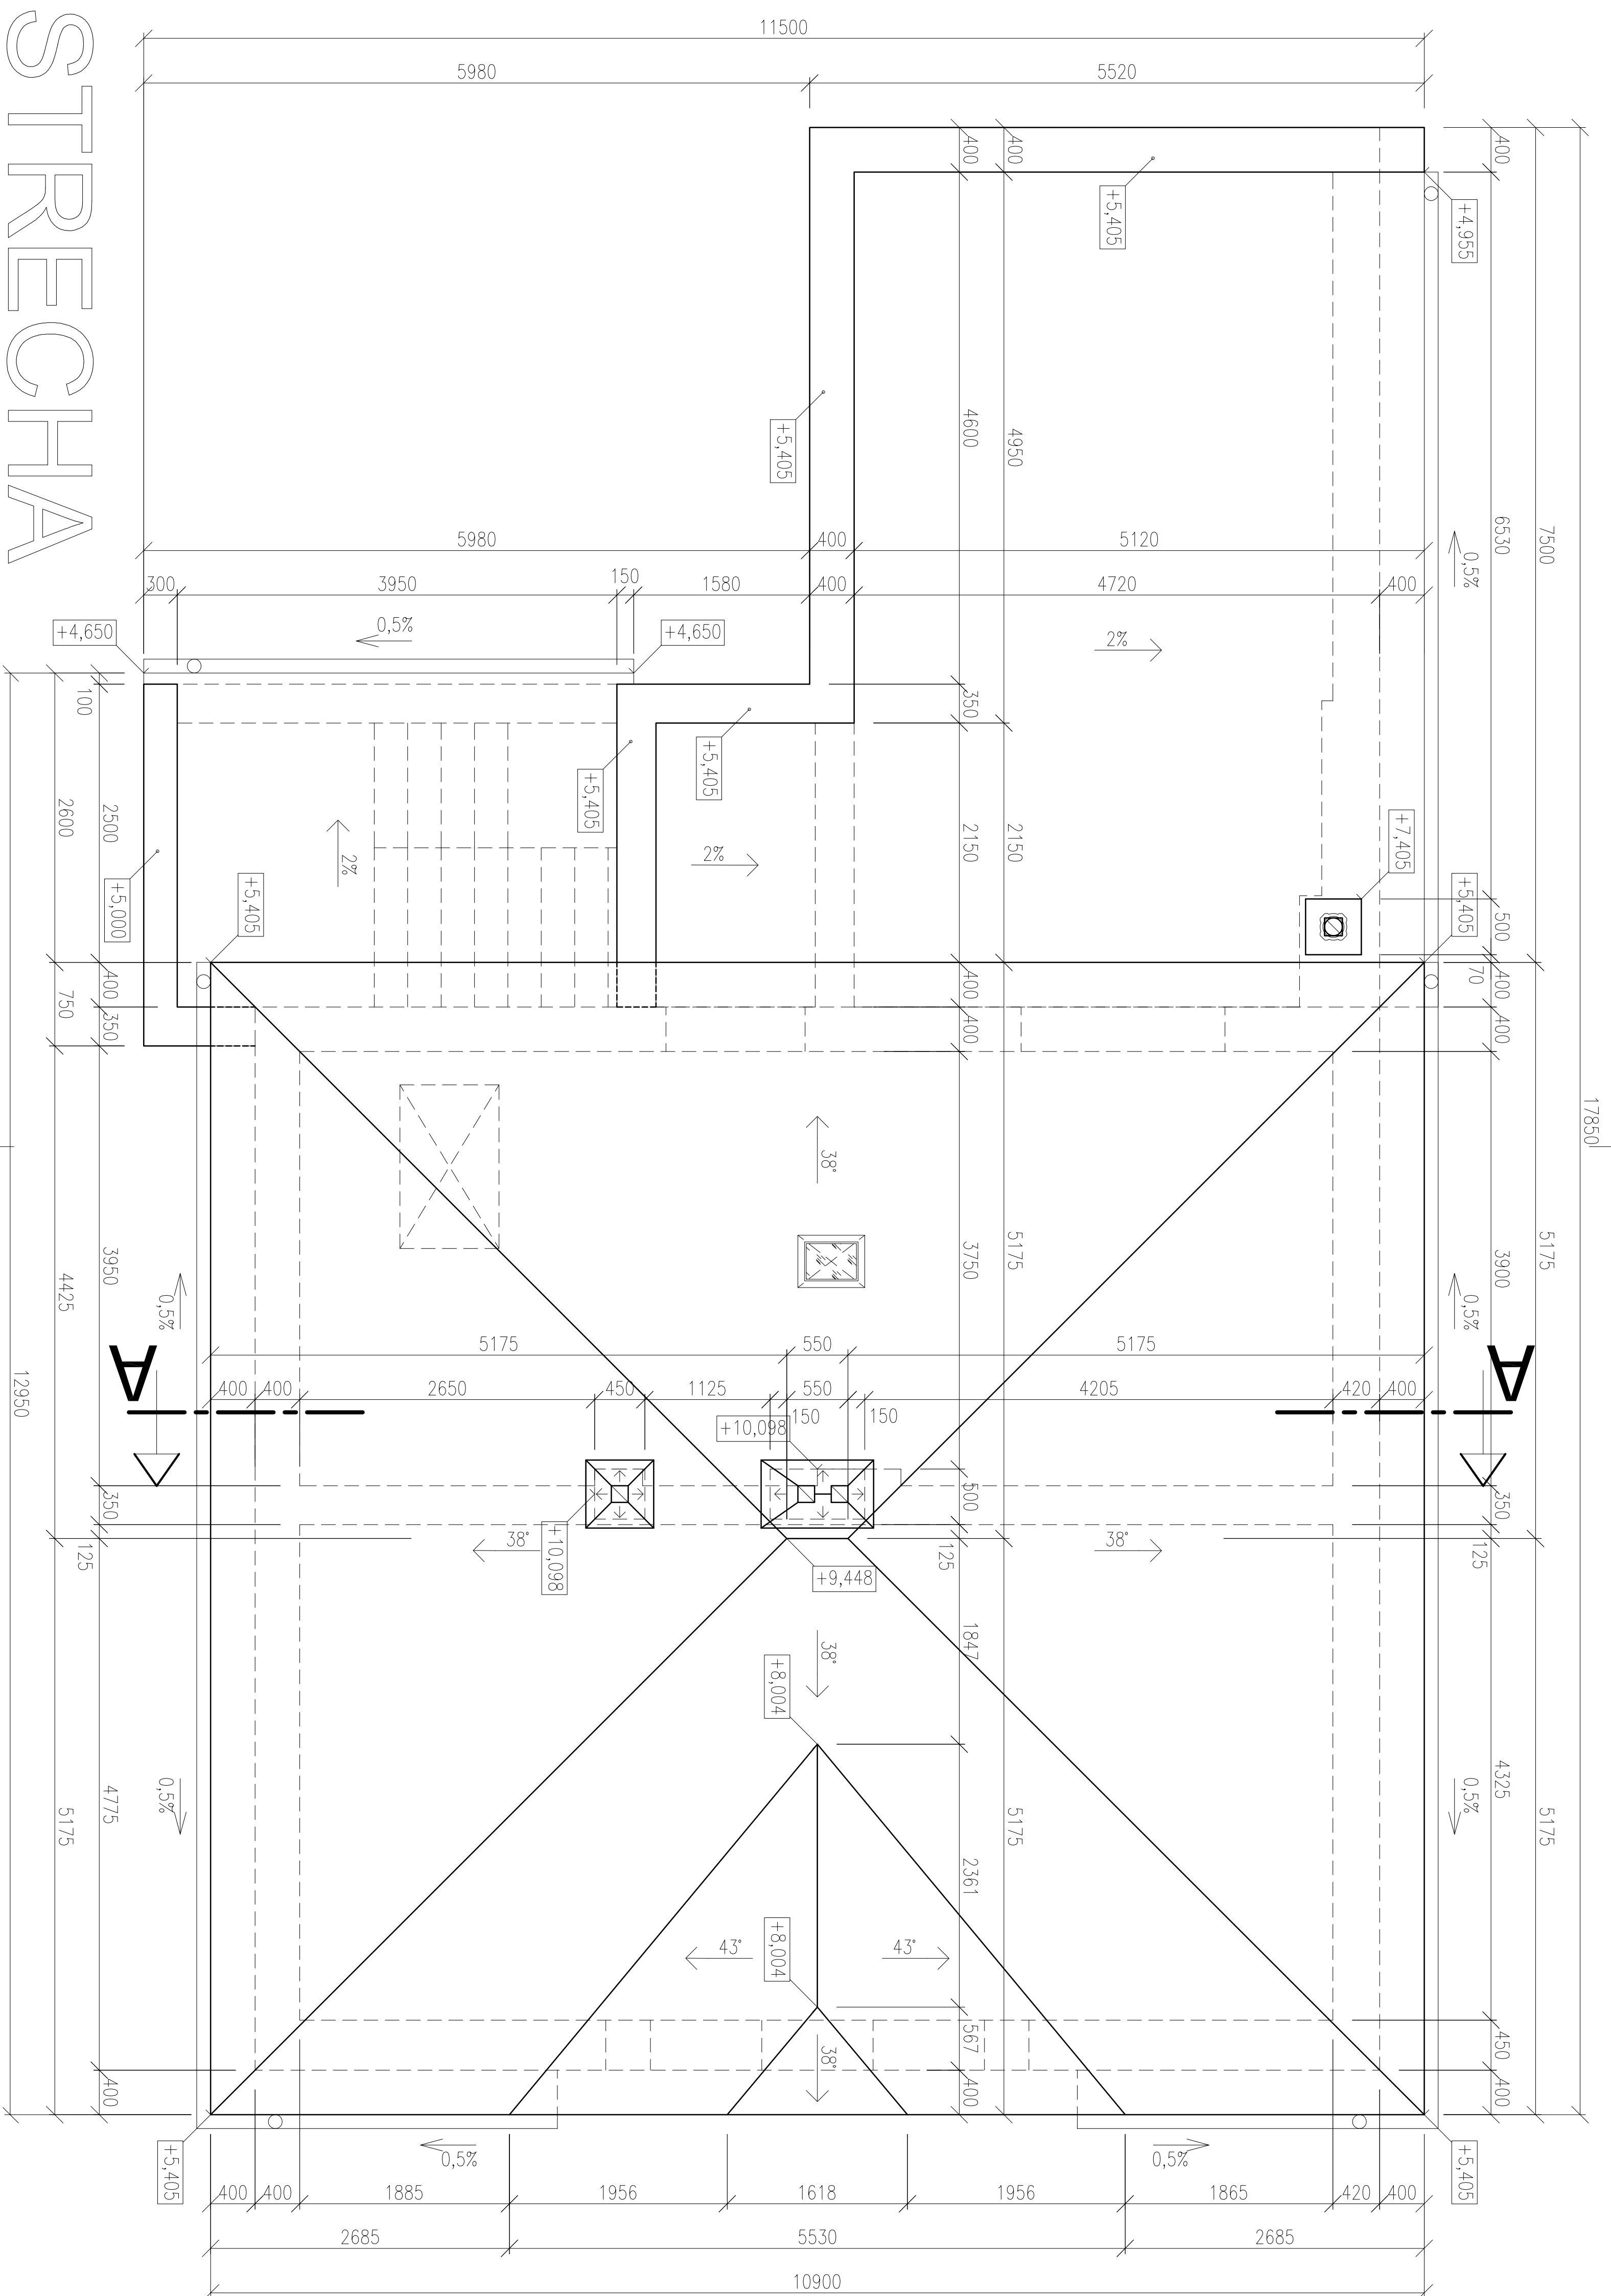

## LEGENDA MATERIÁLOV


- POZNÁMKY :**
- POZN. 01 : SKLON STREŠNÝCH ROVIN – 38°, 43°, 2%
  - POZN. 02 : PLOCHA ŠIKMEJ STRECHY – 146,9 m<sup>2</sup>
  - POZN. 03 : PLOCHA PLOCHEJ STRECHY – 54,4 m<sup>2</sup>
  - POZN. 04 : KRYTINA ŠIKMEJ STRECHY – AZBESTOCEMENTOVÁ ŠABLONOVÁ KRYTINA
  - POZN. 05 : KRYTINA PLOCHEJ STRECHY – ASFALTOVANÉ HYDROIZOLAČNÉ PÁSY
  - POZN. 06 : ŽLABY – PODODKAPOVÉ POLKRUHOVÉ DN 125 mm KLADENÉ V SPÁDE 0,5% V SMERE KU ODPADOVYM RÚRAM.
  - MATERIÁL – OCELOVÝ POZINKOVANÝ PLECH S hr. 0,60 mm, STN 73 3610
  - POZN. 07 : ODPADOVÉ RÚRY – KRUHOVÉ DN 120 mm, MATERIÁL – OCELOVÝ POZINKOVANÝ PLECH S hr. 0,60 mm, STN 73 3610
  - POZN. 08 : KLAMPIARSKÉ PRVKY STRECHY – OCELOVÝ POZINKOVANÝ PLECH S hr. 0,60 mm, STN 73 3610

**+9.448** – VÝŠKOVÁ KÓTA HORNEJ HRANY KRYTINY/ATIKY

Táto projektová dokumentácia bola zhotovená pomocou  
 LEGALNEHO softwaru AutoCAD LT 2004 CZ (Seriel. No 341-43753798)  
 od spoločnosti Autodesk, Inc., 111 McInnis Parkway, San Rafael, CA 94903, USA

**±0,000 = 194,000 m.n.m**

**VÝŠKOVÝ SYSTÉM : BPV**

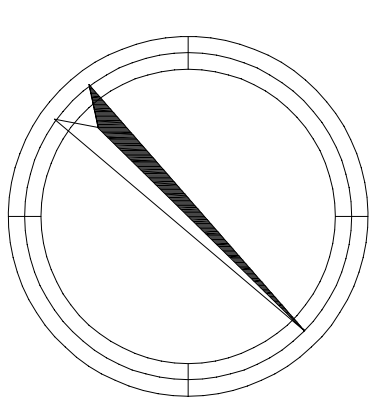

Autor	Ing. Michal SLOBODNIK Autorizovaný stavebný inžinier SKSI reg. číslo 4260/II kategória Inžinier pre konštrukcie pozemných stavieb	<b>PROMOST S.R.O.</b> 985 56 Gregušova Vieska 73 DREV. MARI. REPUBLIKY 26, 986 01 LUCERNEC tel. +421 47 43 53 26 fax mobil 0933 811 902 e-mail: promost@stunline.sk, promost@stunline.sk
Zodp.projektant	Ing. Michal SLOBODNIK	
Vypracoval	Ing. Lukáš MEYRÁN	
Kreslil	Ing. Lukáš MEYRÁN	
Stavebník:	Obec Mučín, Bernolčkova 10/1, 985 31 Mučín	
Slovbač:		
Dátum	08.2014	
Stupeň	PROJEKT STAVBY	
Číslo zakázky	MS-41-2014	
Poznámka		
Obsah:	<b>PÓDORYS STRECHY</b>	Starý stav
		1:50
		E-09