


LEGENDA MATERIÁLOV

OZNAČENIE	DRUH POVRCHOVEJ ÚPRAVY	POPIS ZAKLADNÉHO MATERIÁLU POUŽITÉHO PRI ÚPRAVE POVRCHU	MATERIÁL KONČNEJ ÚPRAVY POVRCHU	FARBA KONČNEJ ÚPRAVY POVRCHU	TECHN. NORMA KATALÓG
U1	OMIETKA FASÁDY	SILIKÓN-SILIKÁTOVÁ OMIETKA	SILIKÓN-SILIKÁT. OMIETKA ROZTIERANÁ JEJNOZERNNÁ	farba OK1D SVETLÁ OKROVÁ, OK1B TMAVÁ OKROVÁ	
U2	OMIETKA SOKLA	SILIKÓN-SILIKÁTOVÁ OMIETKA	SILIKÓN-SILIKÁT. OMIETKA ROZTIERANÁ JEJNOZERNNÁ	farba OK1B TMAVÁ OKROVÁ	
U3	KOMINOVÉ TELESO	SILIKÓN-SILIKÁTOVÁ OMIETKA	SILIKÓN-SILIKÁT. OMIETKA ROZTIERANÁ JEJNOZERNNÁ	farba OK1B TMAVÁ OKROVÁ	
U4	KLAMP, PRVKY STRECHY, ŽLABY A ZVODY	OCEĽ. POZINKOVANÝ PLECH S ÚPRAVOU POLYESTER, PURÁL S hr. 0,50 mm	BEZ POVRCHOVEJ ÚPRAVY	farba TMAVÁ OKROVÁ	SN 73 3610
U5	OPLECHOVANIE PARAPETOV	HLINIKOVÝ PLECH S ÚPRAVOU KOMAXIT S hr. 0,50 mm	BEZ POVRCHOVEJ ÚPRAVY	farba BIELA	SN 73 3610
U6	OKNO, DVERE	PLASTOVÉ/HLINIKOVÉ RÁMY, IZOLAČNÉ DVOJSKLO	BEZ POVRCHOVEJ ÚPRAVY	farba BIELA	
U7	KOMINOVÉ TELESO	TEHLA PLNÁ PALENA	TRANSPIRENTNÝ HYDROFOB. NÁTER	PRIRODZENÁ FARBA VYPALENEJ HLINY	
U8	KOMINOVÁ KRYCIA DOSKA	MONOLITICKÁ ŽELEZOBETÓNOVÁ KOMINOVÁ KRYCIA DOSKA	BEZ POVRCHOVEJ ÚPRAVY	PRIRODZENÁ FARBA BETÓNU	
U9	KRYTINA STRECHY	PLECH. KRYT. Z OCEĽ. POZINK. PLECHU S POLYESTEROVOU ÚPRAVOU	BEZ POVRCHOVEJ ÚPRAVY	farba TMAVÁ OKROVÁ	SN 73 3610
U10	STREŠNÝ VÝLEZ	DREVENÝ RÁM, HLINIKOVÉ KRIDLIO, JEJNOUDICHÉ ZASKLENIE	BEZ POVRCHOVEJ ÚPRAVY	farba TMAVÁ SIVÁ	

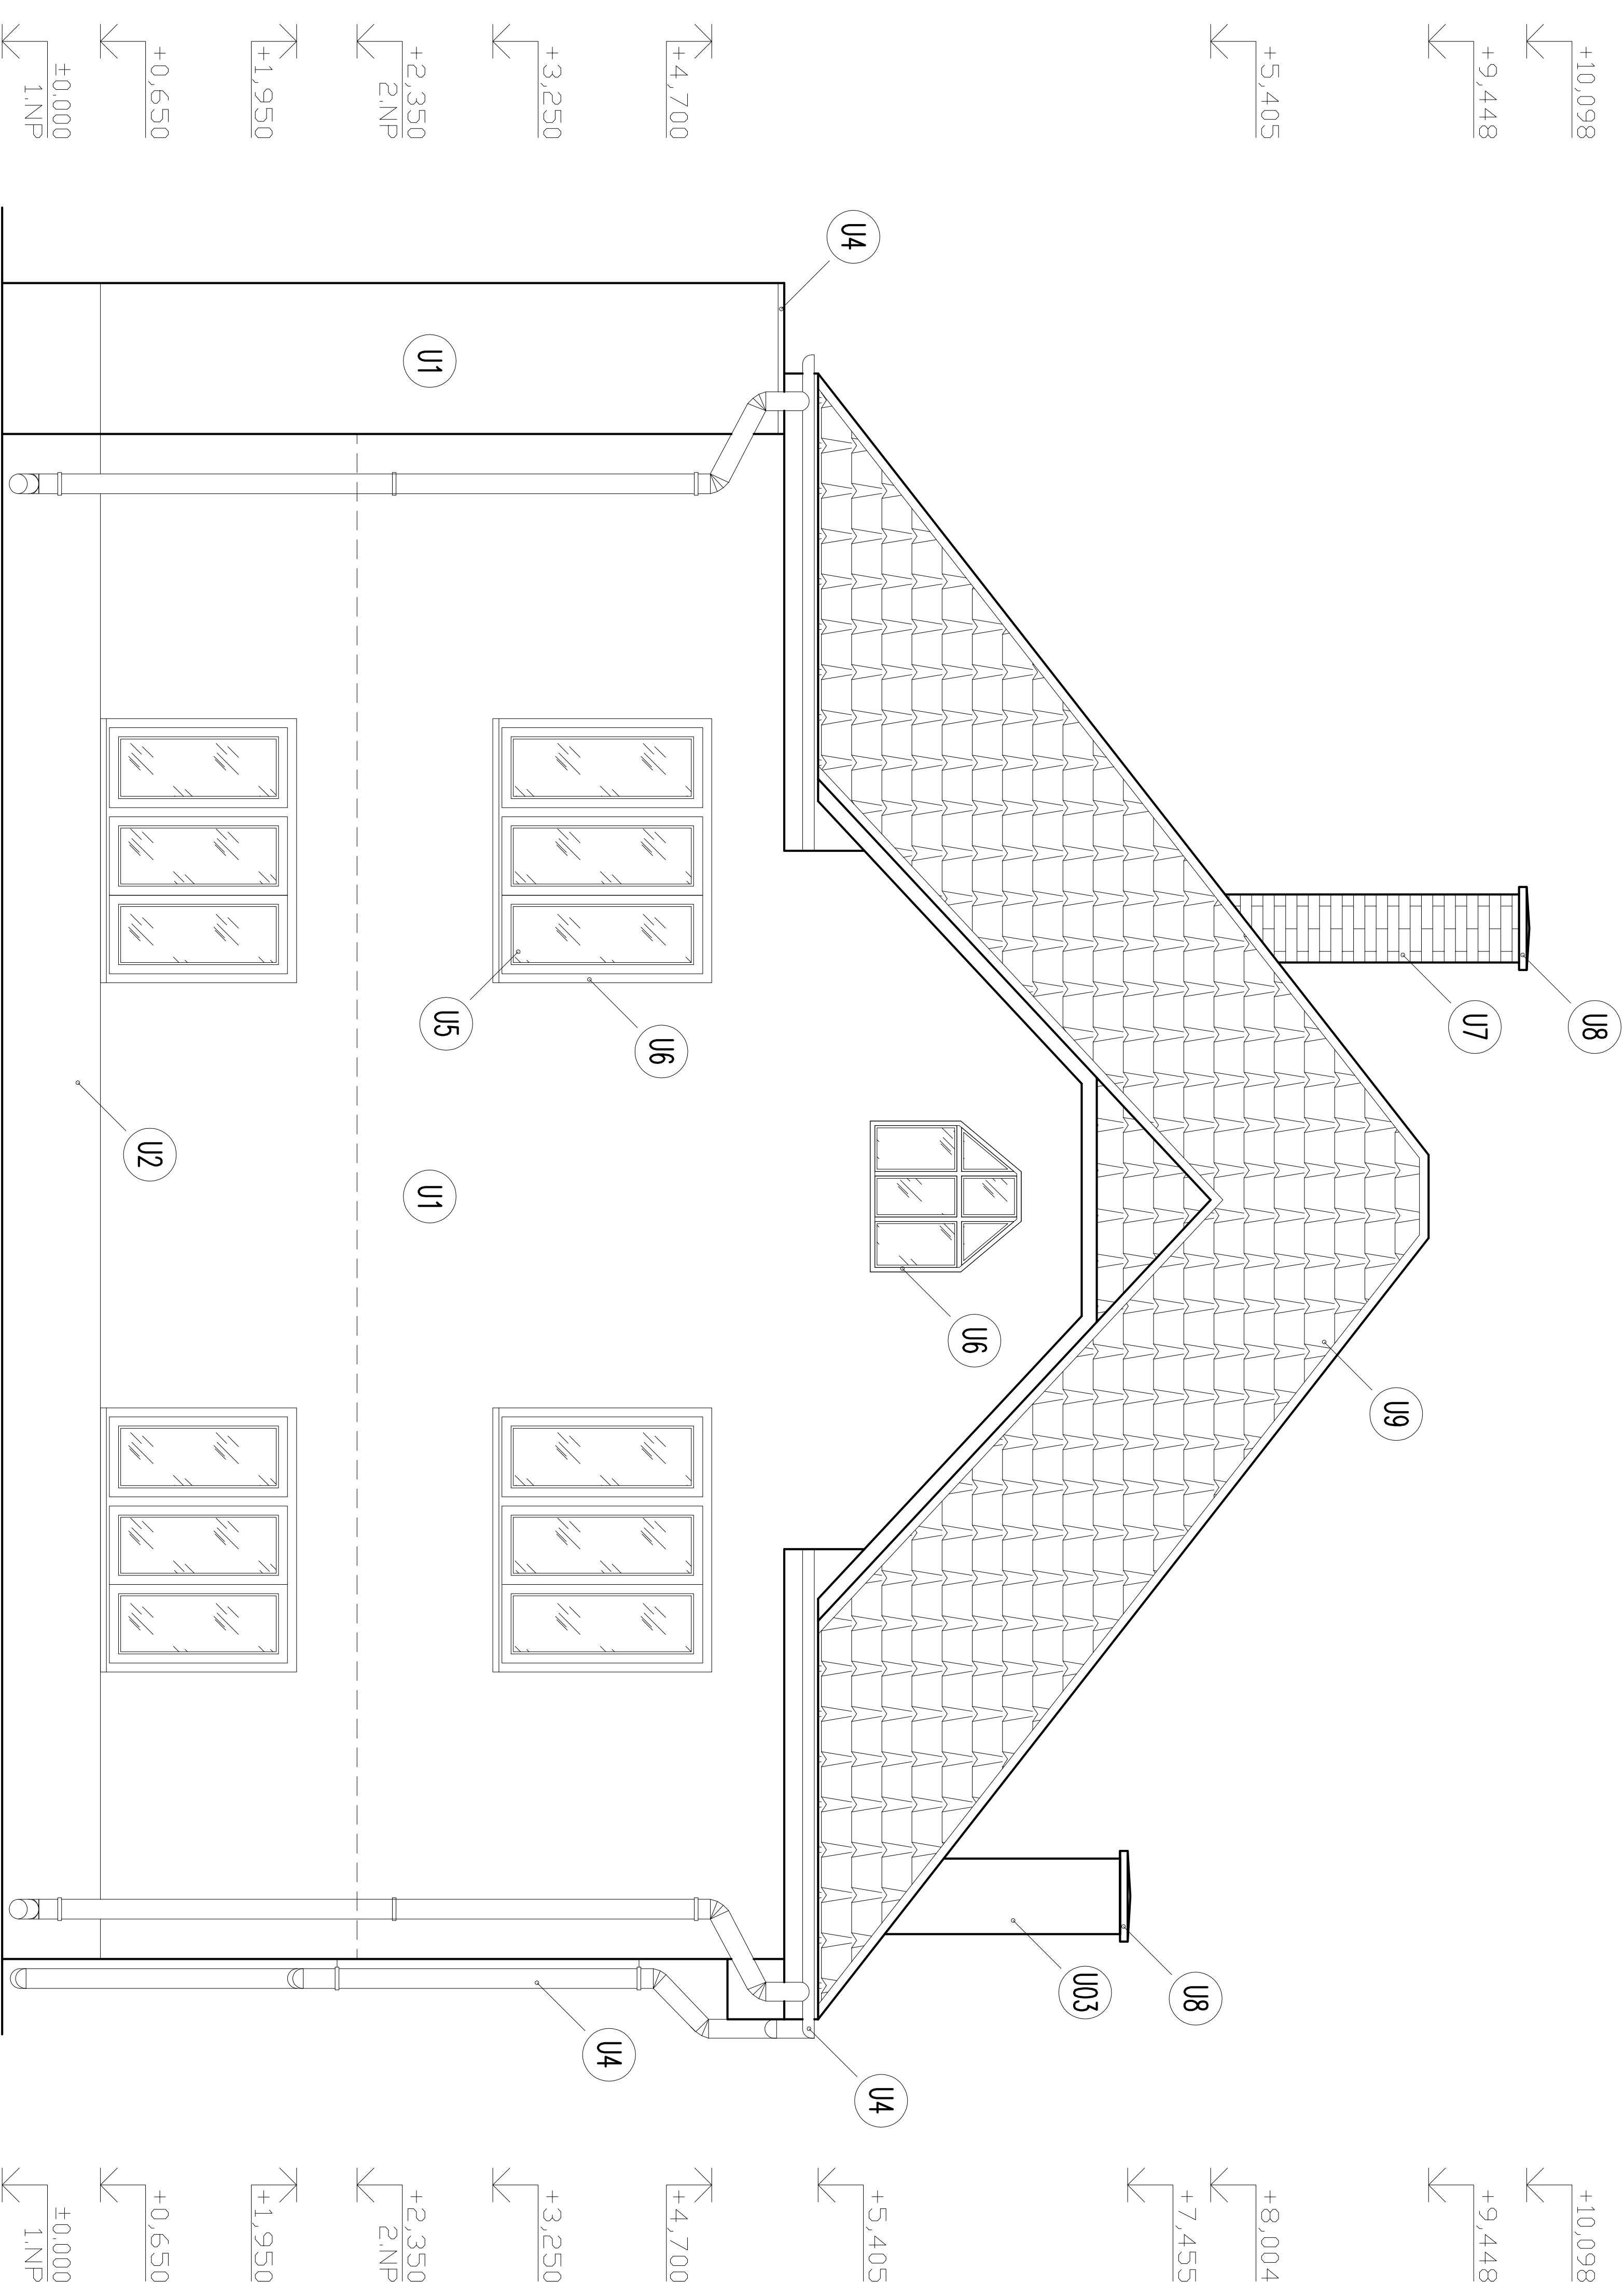

±0,000 = 194,000 m.n.m

VÝŠKOVÝ SYSTÉM : BPV

Autor	Ing. Michal SLOBODNIK Autorizovaný stavebný inžinier SKS reg. číslo 4260+11 kategória Inžinier pre konštrukcie pozemných stavieb	PROMOST SRO 985 56 Gregorova Vieska 73 Dvŕ, Nám. republiky 26, 984 01 Lúbenec tel. +421 47 43 33 264 mobil 0903 813 902 http://www.promost-szrm.sk e-mail: promost@stomilina.sk, promost@szrm.sk	
Zodp.projektant	Ing. Michal SLOBODNIK		
Vypracoval	Ing. Michal SLOBODNIK		
Kreslil	Ing. Lukáš MRVAŇ		
Stavebník:	Obec Mučín, Bernolákova 10/1, 985 31 Mučín	Formát	03x44
Stavba:		Dátum	08.2014
		Stupeň	PROJEKT STAVBY
		Číslo zázky	MS-41-2014
		Poznámka	
Obsch:	ČELNÝ POHĽAD	Mierka:	1:50
	NOVÝ STAV	Č.výk.:	E-13

REKONŠTRUKCIA MATERSKEJ ŠKOLY
V MUČÍNE

ČELNÝ POHĽAD