


LEGENDA MATERIÁLOV

OZNAČENIE	DRUH POKRCHOVEJ ÚPRAVY	POPIS ZÁKLADNÉHO MATERIAĽU POUŽITÉHO PRI ÚPRAVE POKRCHU	MATERIAL KONEČNEJ ÚPRAVY POKRCHU	FARBA KONEČNEJ ÚPRAVY POKRCHU	TECHN. NORMA KATALÓG
U1	OMETKA FASÁDY	SILIKÓN-SILIKÁTOVÁ OMETKA	SILIKÓN-SILIKÁT OMETKA ROZTIERANÁ JEMNOZRNNÁ	farba OKID Svetlá okrová, farba OKIB Tmava okrová	+10.098
U2	OMETKA SOKLA	SILIKÓN-SILIKÁTOVÁ OMETKA	SILIKÓN-SILIKÁT OMETKA ROZTIERANÁ JEMNOZRNNÁ	farba OKIB Tmava okrová	+9.448
U3	KOMINOVÉ TELESO	SILIKÓN-SILIKÁTOVÁ OMETKA	SILIKÓN-SILIKÁT OMETKA ROZTIERANÁ JEMNOZRNNÁ	farba OKIB Tmava okrová	
U4	KLAMP, PRVKY STRECHY, ZĽABY A ZVODY	OCEL, POZINKOVANÝ PLECH S ÚPRAVOU POLYESTER, PURAL S hr. 0,50 mm	BEZ POKRCHOVEJ ÚPRAVY	farba Tmava okrová	
U5	OPLECHOVANIE PAPAPETOV	HUNIKOVÝ PLECH S ÚPRAVOU KOMAXIT S hr. 0,50 mm	BEZ POKRCHOVEJ ÚPRAVY	farba BIELA	SN 73 36/0
U6	OKNO, DVERE	PLASTOVÉ HUNIKOVÉ RAMY, IZOLÁCIE DVOJSKLO	BEZ POKRCHOVEJ ÚPRAVY	farba BIELA	
U7	KOMINOVÉ TELESO	TEHLA PLNÁ PALENA	TRANSPARENTNÝ HYDROFOB NATER	PRIRODENÁ FARBA VYPALENÉ HUNY	
U8	KOMINOVÁ KRYCIA DOSKA	MONOLITICKÁ ŽELEZOBETÓNOVÁ KOMINOVÁ KRYCA DOSKA	BEZ POKRCHOVEJ ÚPRAVY	PRIROZENÁ FARBA BETÓNU	
U9	KRYTINA STRECHY	PLECH, KRYT. Z OCEL. POZINK. PLECHU S POLYESTEROVOU ÚPRAVOU	BEZ POKRCHOVEJ ÚPRAVY	farba Tmava okrová	SN 73 36/0
U10	STREŠNÝ VÍLEZ	DREVENÝ RAM, HUNIKOVÉ KRIDLO, JEDNOUCHE ZASKLENIE	BEZ POKRCHOVEJ ÚPRAVY	farba Tmava svá	

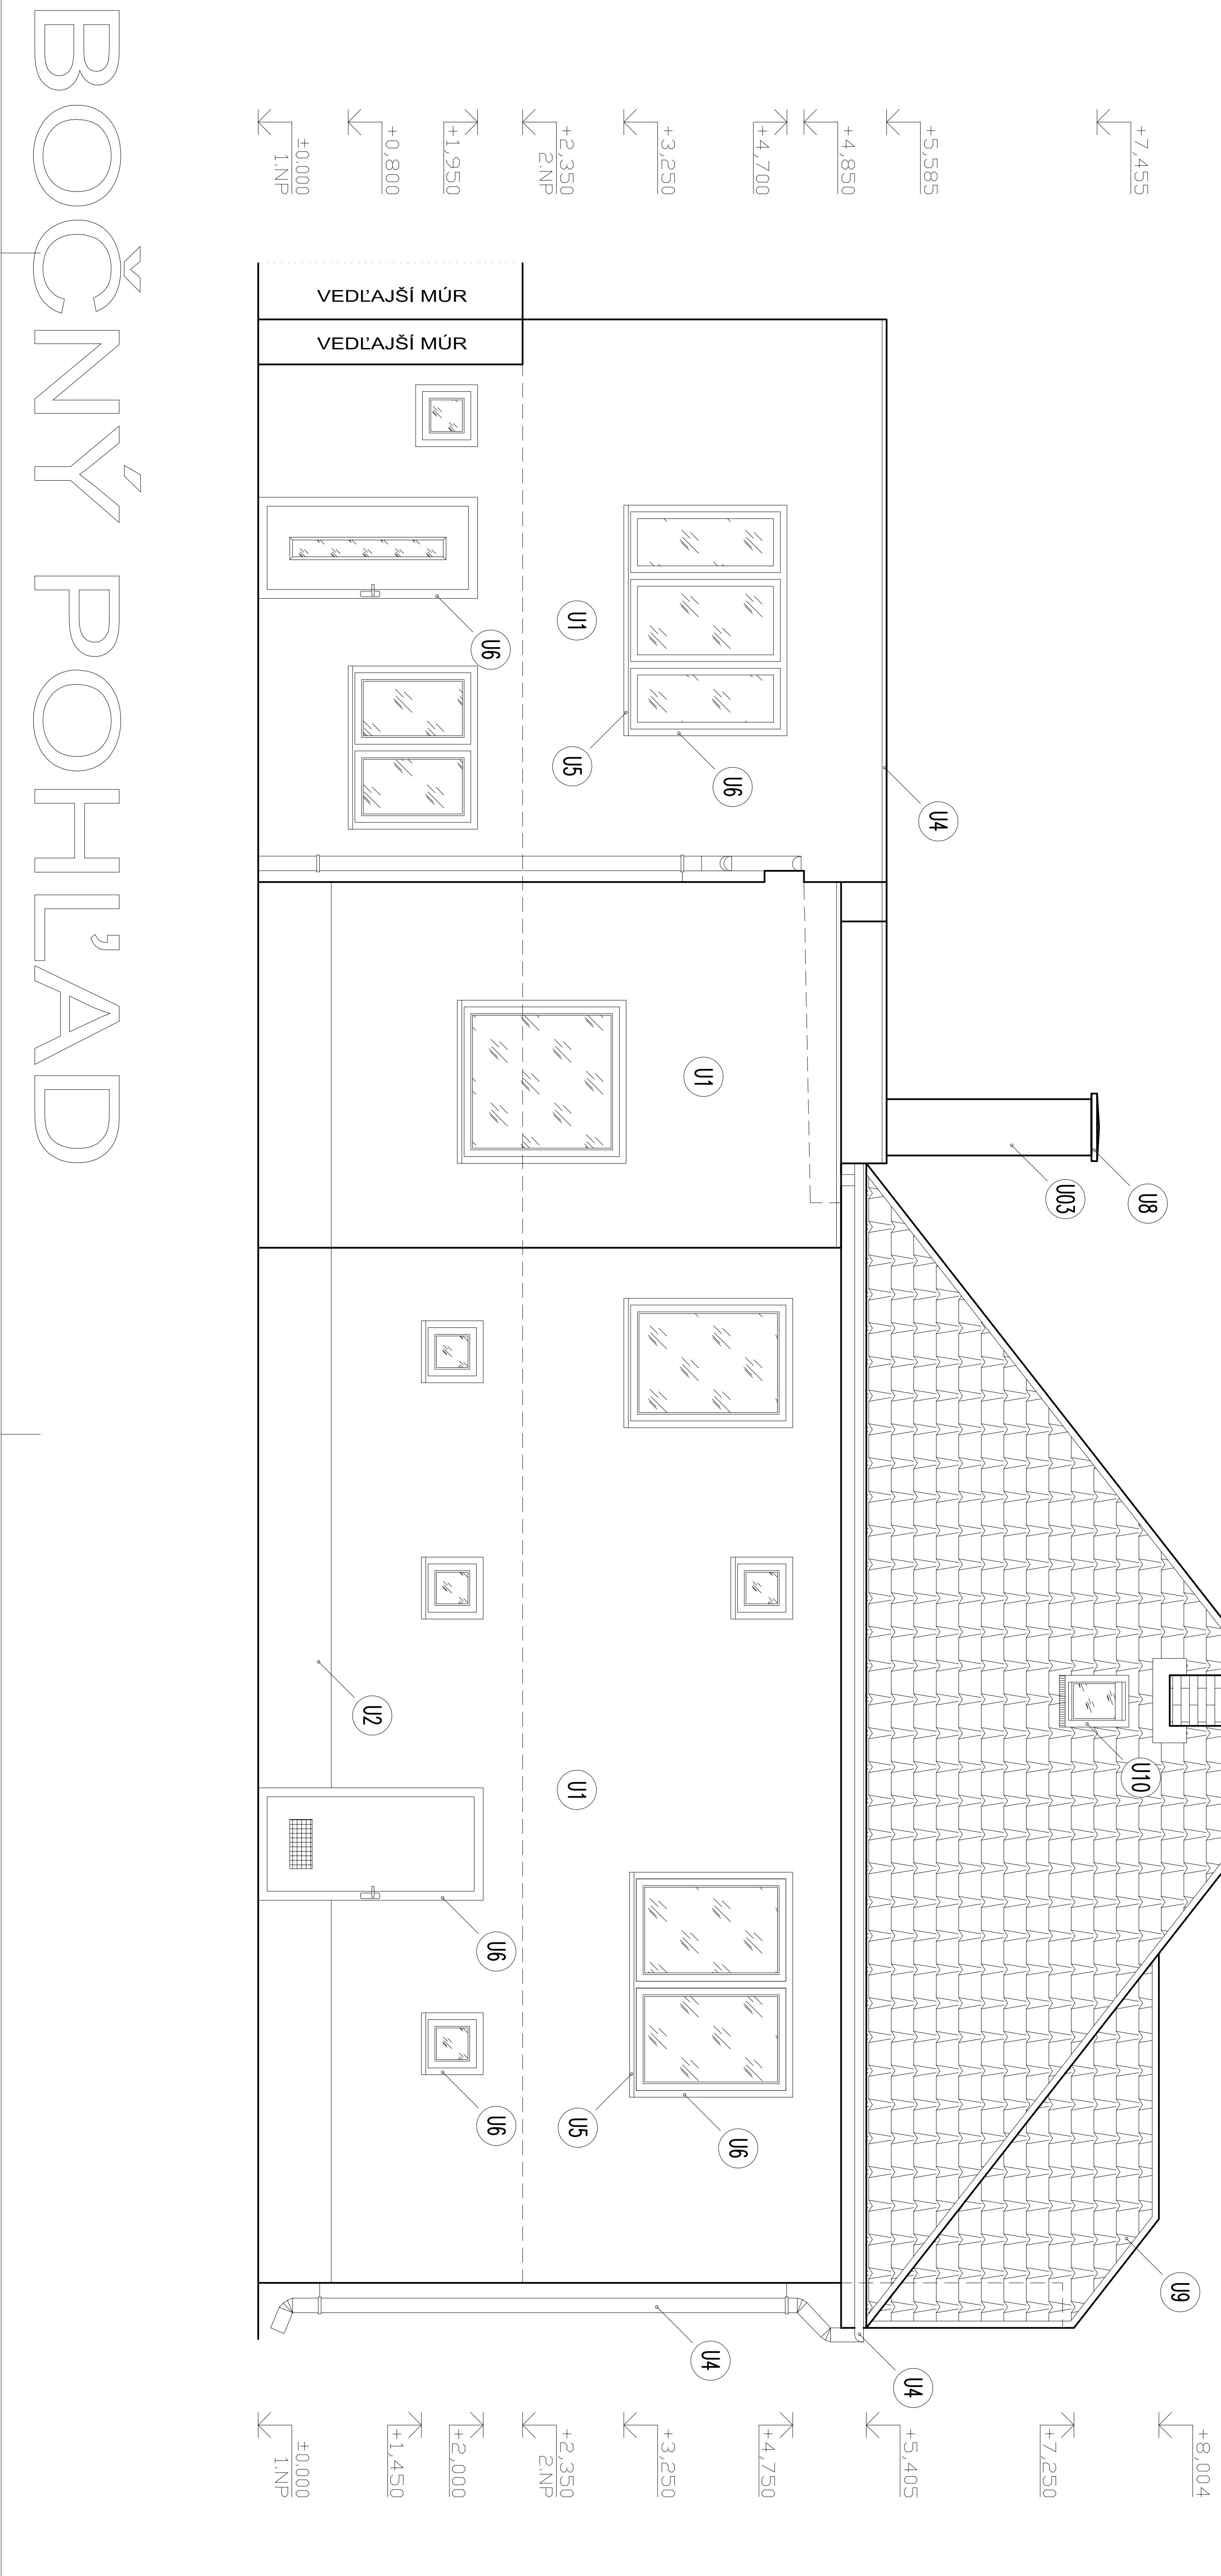

Autor	Ing. Michal SLOBODNIK Autorizovaný stavebny inžinier SKSI reg. číslo 4260/11 kategória inžinier pre konštrukcie pozemných stavieb	PROMOST S.r.o. 995 56 Gregorova Vesica 73 tel. +421 47 43 33 264, mobil 093 811 902 e-mail: promost@stomile.sk, promost@sez.ski
Zodp.projektant	Ing. Michal SLOBODNIK	
Výpracoval	Ing. Michal SLOBODNIK	
Kreslil	Ing. Lukáš MRVÁČ	
Stavebník:	Obec Mučín, Bernoškova 10/1, 985 31 Mučín	
Slávob:		
REKONŠTRUKCIA MATERSKEJ ŠKOLY V MUČINE		
Obsah:	BOČNÝ POHĽAD	
NOVÝ STAV	Merkoč: 1:50	C.výk.: E-14