


# LEGENDA MATERIÁLOV

OZNAČENIE	DRUH POVRCHOVEJ ÚPRAVY	POPIS ZAKLADNEHO MATERIÁLU POUŽITÉHO PRI ÚPRAVE POVRCHU	MATERIÁL KONEČNEJ ÚPRAVY POVRCHU	FARBA KONEČNEJ ÚPRAVY POVRCHU	TECHN. NORMA KATALÓG
U1	OMIETKA FASÁDY	SILIKÓN-SILIKÁTOVÁ OMIETKA	SILIKÓN-SILIKÁT OMIETKA ROZIEPERAN JEMNOZRNÁ	farba OK10 SVETLA OKROVÁ OK1B TMAVÁ OKROVÁ	
U2	OMIETKA SOKIA	SILIKÓN-SILIKÁTOVÁ OMIETKA	SILIKÓN-SILIKÁT OMIETKA ROZIEPERAN JEMNOZRNÁ	farba OK1B TMAVÁ OKROVÁ	
U3	KOMINOVÉ TELESO	SILIKÓN-SILIKÁTOVÁ OMIETKA	SILIKÓN-SILIKÁT OMIETKA ROZIEPERAN JEMNOZRNÁ	farba OK1B TMAVÁ OKROVÁ	
U4	KLAMP, PRKY SÍRECHY, ZIABY A ZVODY	OCEĽ, POZINKOVANÝ PLECH S ÚPRAVOU POLYESTER, PÚBAL S hr. 0,30 mm	BEZ POVRCHOVEJ ÚPRAVY	farba TMAVÁ OKROVÁ	SN 73 3610
U5	OPELCHOVANIE PARAPETOV	HLINIKOVÝ PLECH S ÚPRAVOU KOMAXIT S hr. 0,50 mm	BEZ POVRCHOVEJ ÚPRAVY	farba BIELA	SN 73 3610
U6	OKNO, DVERE	PLASTOVÉ/HLINIKOVÉ RÁMY, IZOLAČNÉ DVOJSKLO	BEZ POVRCHOVEJ ÚPRAVY	farba BIELA	
U7	KOMINOVÉ TELESO	TEHLA PLNÁ PALENA	TRANSPARENTNÝ HYDROFÓB. NÁTER	PRIRODZENÁ FARBA VYPALENEJ HLINY	
U8	KOMINOVÁ KRYCIA DOSKA	MONOLITICKÁ ŽELEZOBETÓNOVÁ KOMINOVÁ KRYCIA DOSKA	BEZ POVRCHOVEJ ÚPRAVY	PRIRODZENÁ FARBA BETÓNU	
U9	KRYTINA SÍRECHY	PLECH, KRT. Z OCEĽ. POZINK. PLECHU S POLYESTEROVOU ÚPRAVOU	BEZ POVRCHOVEJ ÚPRAVY	farba TMAVÁ OKROVÁ	SN 73 3610
U10	SÍREŠŤNÝ VLEZ	DREVENÝ RÁM, HLINIKOVÉ KRIDLÁ, JEDNODUCHÉ ZASKLENIE	BEZ POVRCHOVEJ ÚPRAVY	farba TMAVÁ SVÄ	

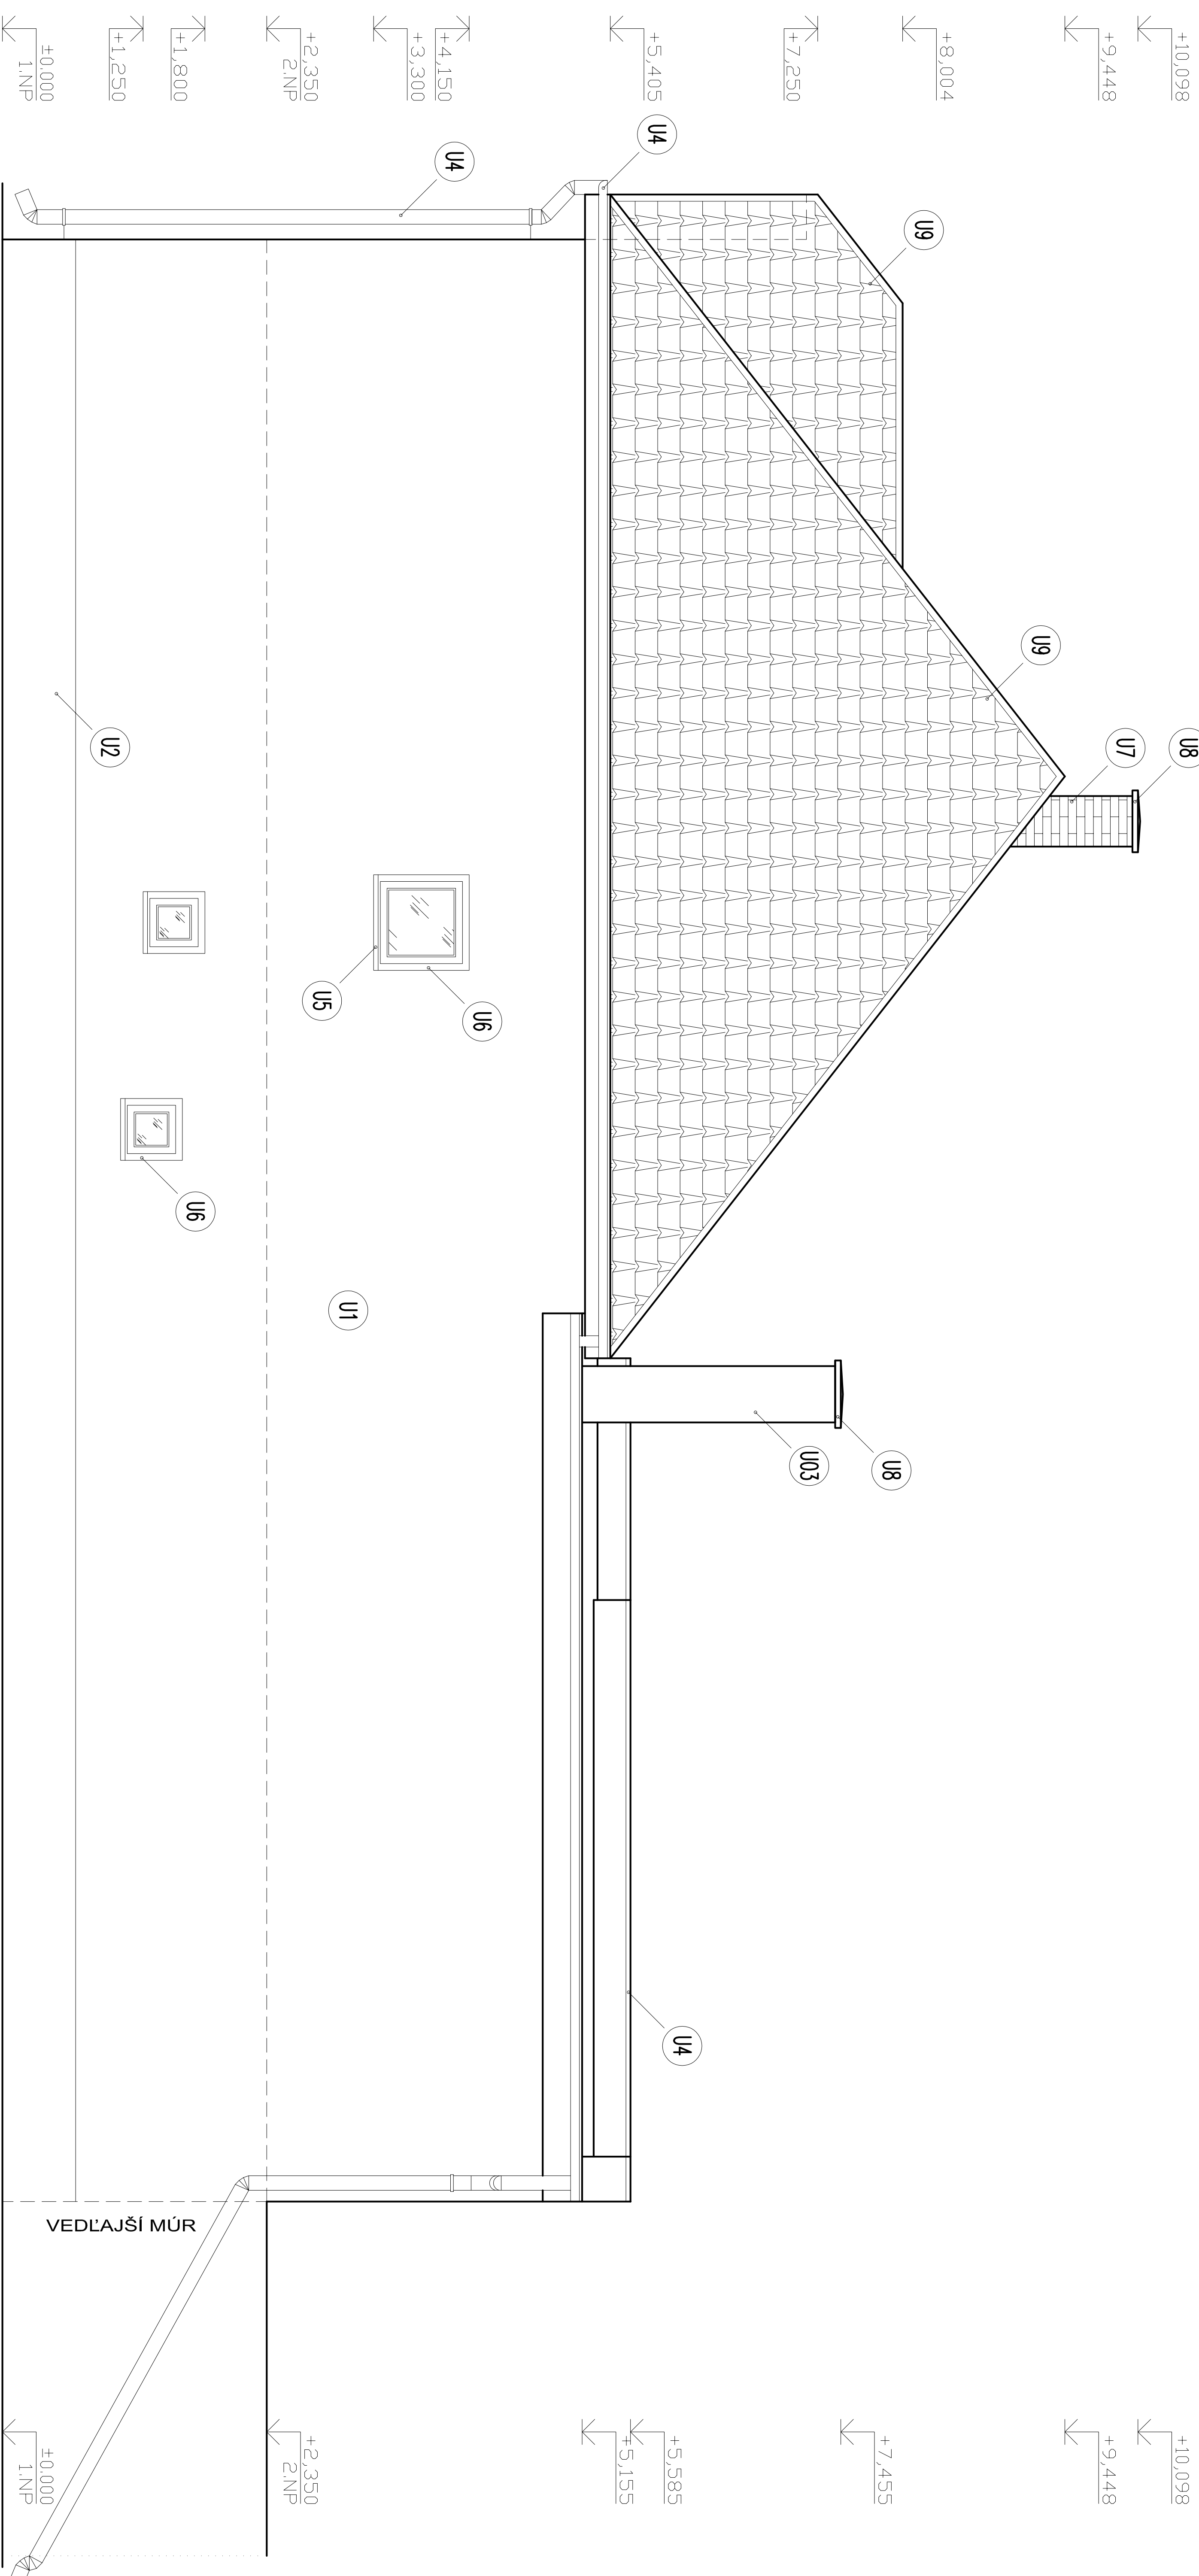

±0,000 = 194,000 m.n.m

VÝŠKOVÝ SYSTÉM : BPV

Autor	Ing. Michal SLOBODNIK Autorizovaný stavebný inžinier SKSI reg. číslo 4260711 kategória Inžinier pre konštrukcie pozemných stavieb	<b>PROMOST S.T.O.</b> PRV. IČMTR. PRÁVNÍK 26, 984 016 STAVITEĽSKÉ PRÁVNÍK 433 333 PRÁVNÍK 6900 61 902 e-mail: promost@sezimie.sk, promost@sezim.sk
Zodp.projektant	Ing. Michal SLOBODNIK	
Vypracoval	Ing. Michal SLOBODNIK	
Kreslil	Ing. Lukáš MRYVÁN	
Stavba/nr:	Obec Mučín, Bernolákova 10/1, 985 31 Mučín	Formát: 04x44
Stavbaos:		Dátum: 08.2014
		Stupeň: PROJEKT STAVBY
		Číslo zázky: MS-41-2014
		Poznámka:
Obsch:	BOČNÝ POHĽAD	Mierka: 1:50
	NOVÝ STAV	Č.vývr.: E-16

# BOČNÝ POHĽAD