


Zodp. projektant	Vypracoval	Kreslil	inžiniersko-projektová kancelária Lučenec, Rádayho 16 tel./fax: 0477/43 34 278	
Investor:	OBEC MUČÍN, Bemoláková 10/1, 985 31 Mučín		Formát	4 A4
Stavba:	REKONŠTRUKCIA OBECNÉHO KULTÚRNEHO STREDISKA V OBCI MUČÍN		Dátum	09/2015
Obsah:	SKUTKOVÝ STAV PÓDORYS POSCHODIA		Stupeň	projekt stavby na SP a realiz.
	Mierka	1:75	Číslo výk.	S-2

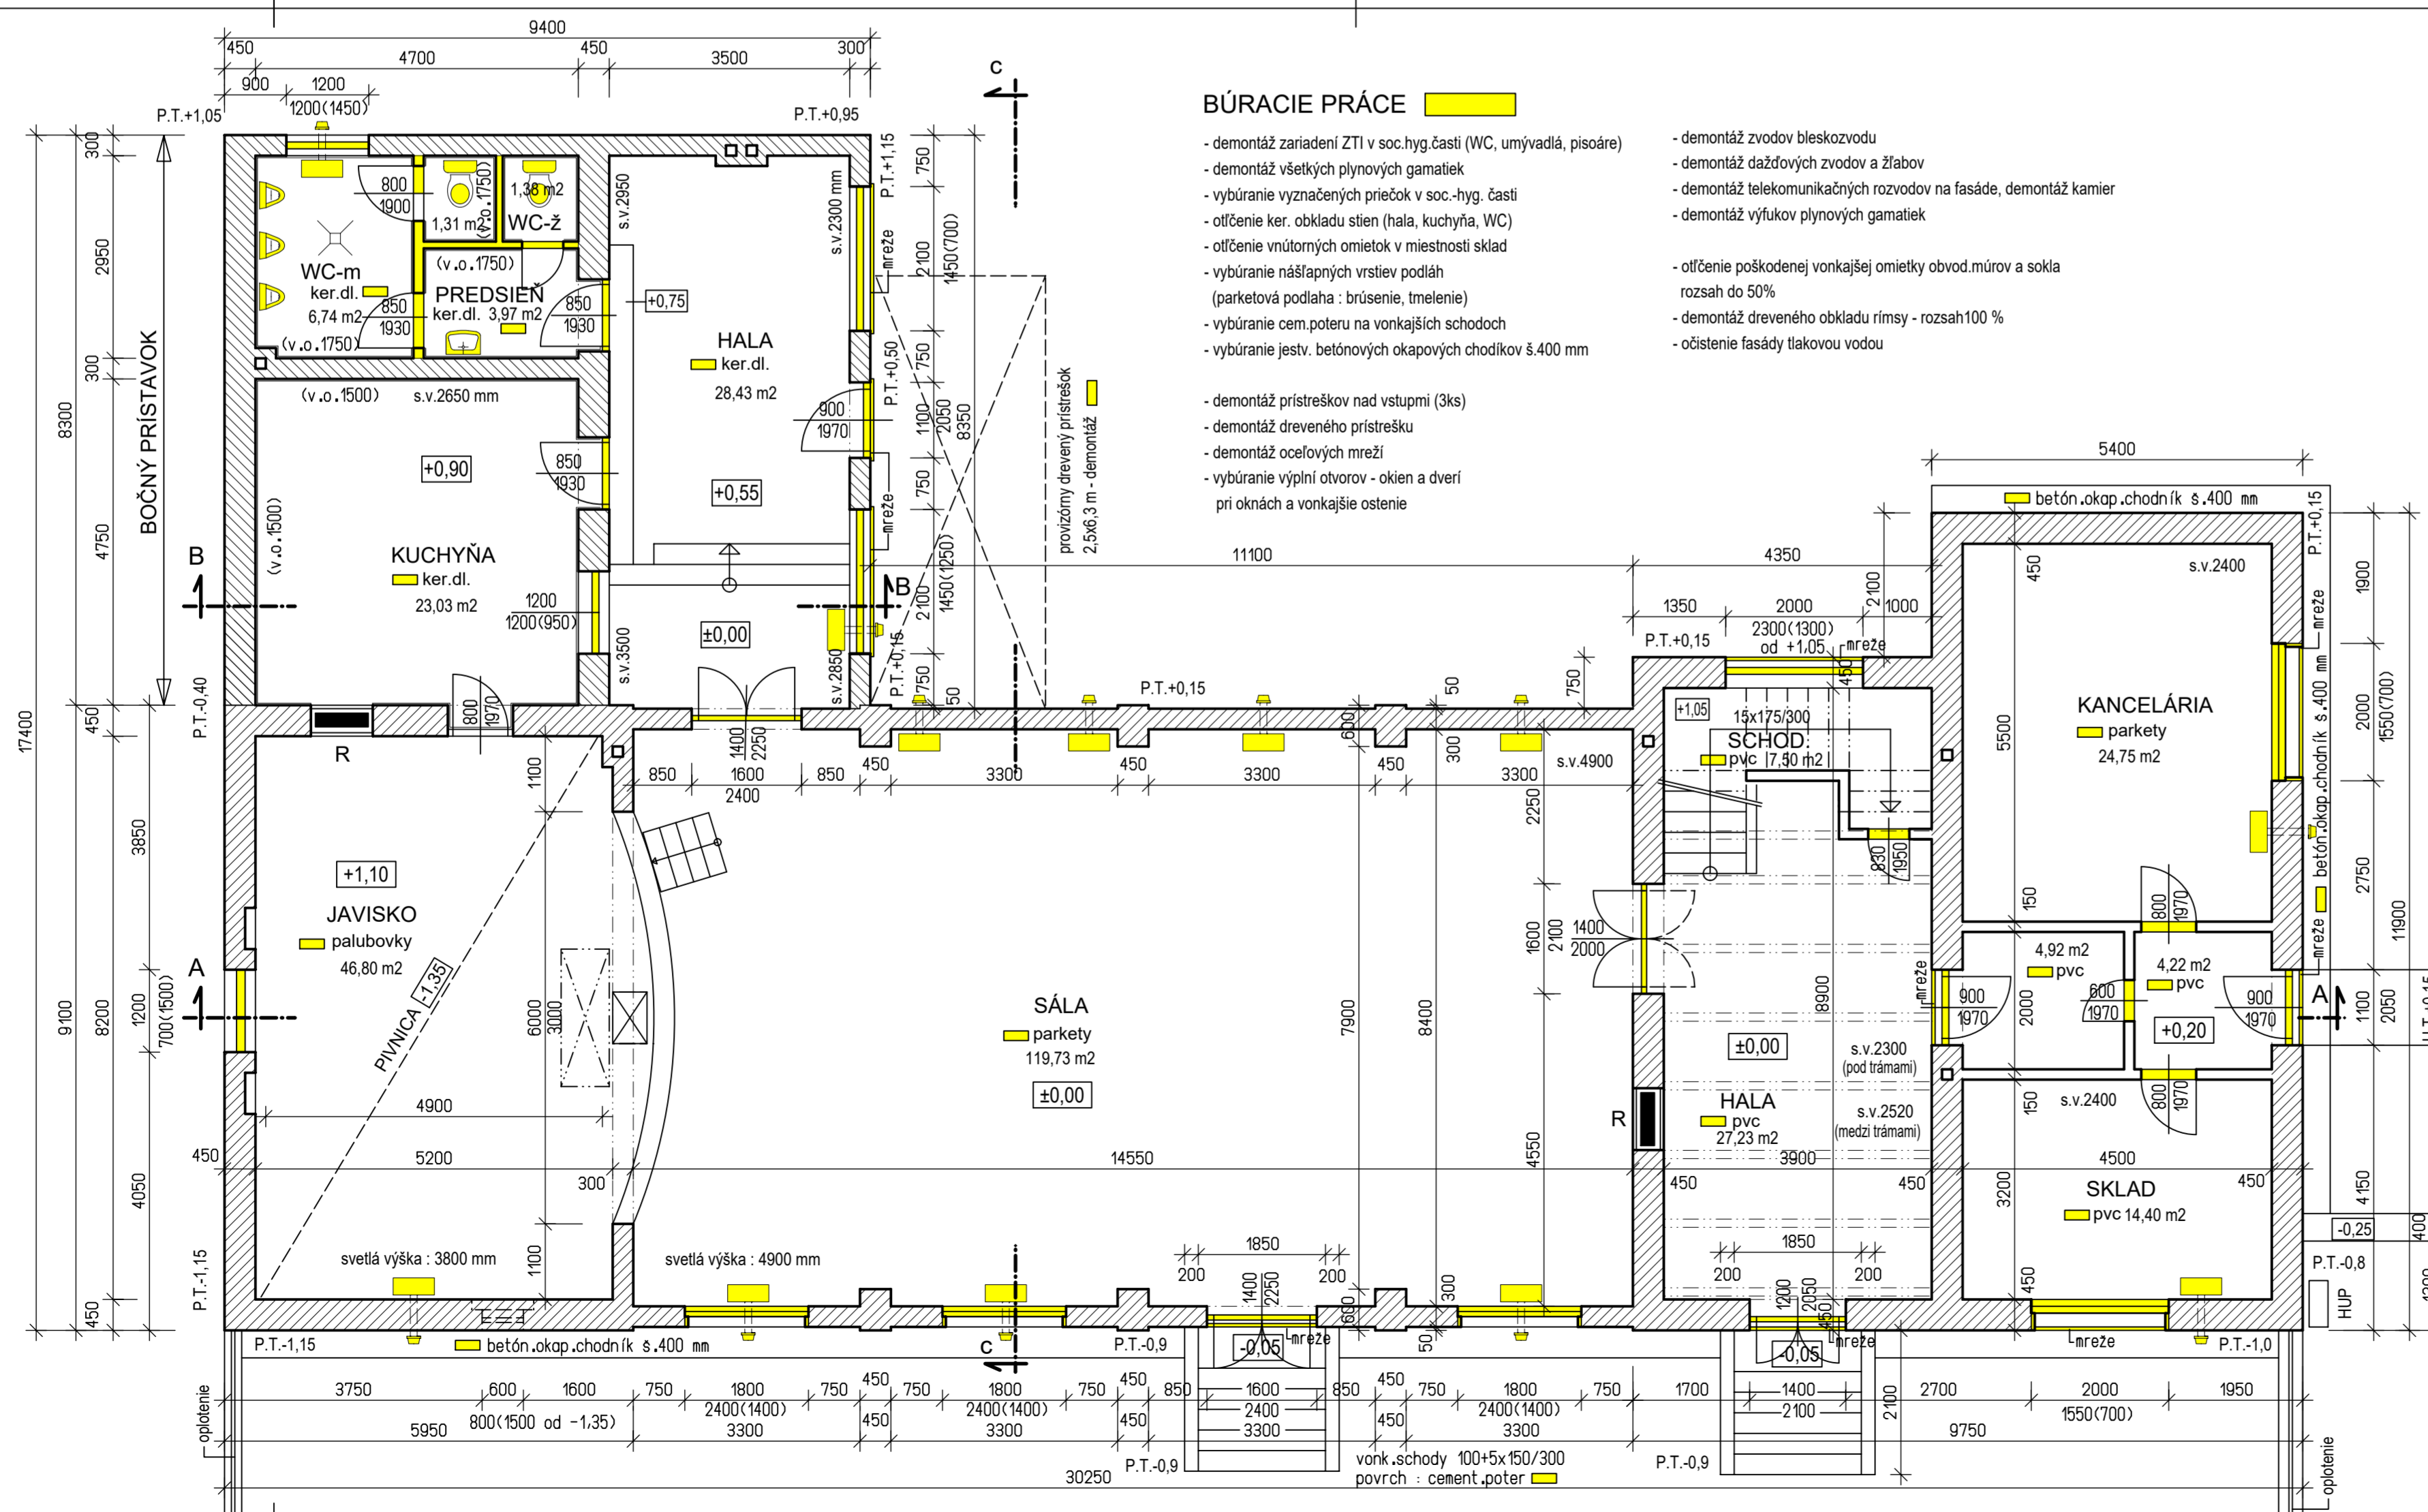

Zodp. projektant	Vypracoval	Kreslil	inžiniersko-projektová kancelária Lučenec, Rádayho 16 tel./fax: 0477/43 34 278	
Investor:	OBEC MUČÍN, Bemoláková 10/1, 985 31 Mučín		Formát	4 A4
Stavba:	REKONŠTRUKCIA OBECNÉHO KULTÚRNEHO STREDISKA V OBCI MUČÍN		Dátum	09/2015
Obsah:	SKUTKOVÝ STAV PÓDORYS PRÍZEMIA		Stupeň	projekt stavby na SP a realiz.
	Mierka	1:75	Číslo výk.	S-1