


BÚRACIE PRÁCE

- vybúranie porušenej vrchnej časti kominov (0,5-1,0 m)
- demontáž plechovej krytiny a laťovania nad kuchyľou a WC
- demontáž plechovej krytiny vrátane stropu nad halou
- demontáž zvodov bleskozvodu
- demontáž dažďových zvodov a žlabov
- demontáž telekomunikačných zvodov na fasáde, demontáž kamier
- demontáž plynových gamatek a výfukov
- vybúranie výpňových konštrukcií (okná, dvere)
- vybúranie nášľapných vrstiev podláh
- oštiepenie poškodenej vonkajšej omietky obvod. múrov a sokla rozsah do 50%
- demontáž dreveného obkladu rímsy - rozsah 100 %
- očistenie fasády tlakovou vodou

Zodp. projektant	Vypracoval	Kreslil	inžiniersko-projektová kancelária Lučenec, Rádayho 16 tel./fax: 047/43 34 278
Ing. LUKÁČ Zoltán			
Investor	Formát	4 A4	
OBEC MUČÍN, Bernolákova 10/1, 985 31 Mučín	Dátum	09/2015	
Stavba	Stupeň	projekt stavby na SP a realiz.	
REKONŠTRUKCIA OBECNÉHO KULTÚRNEHO STREDISKA V OBCI MUČÍN			
Obsah	Mierka	Číslo výt.	
SKUTKOVÝ STAV REZ A-A, B-B, C-C	1:75	S-4	

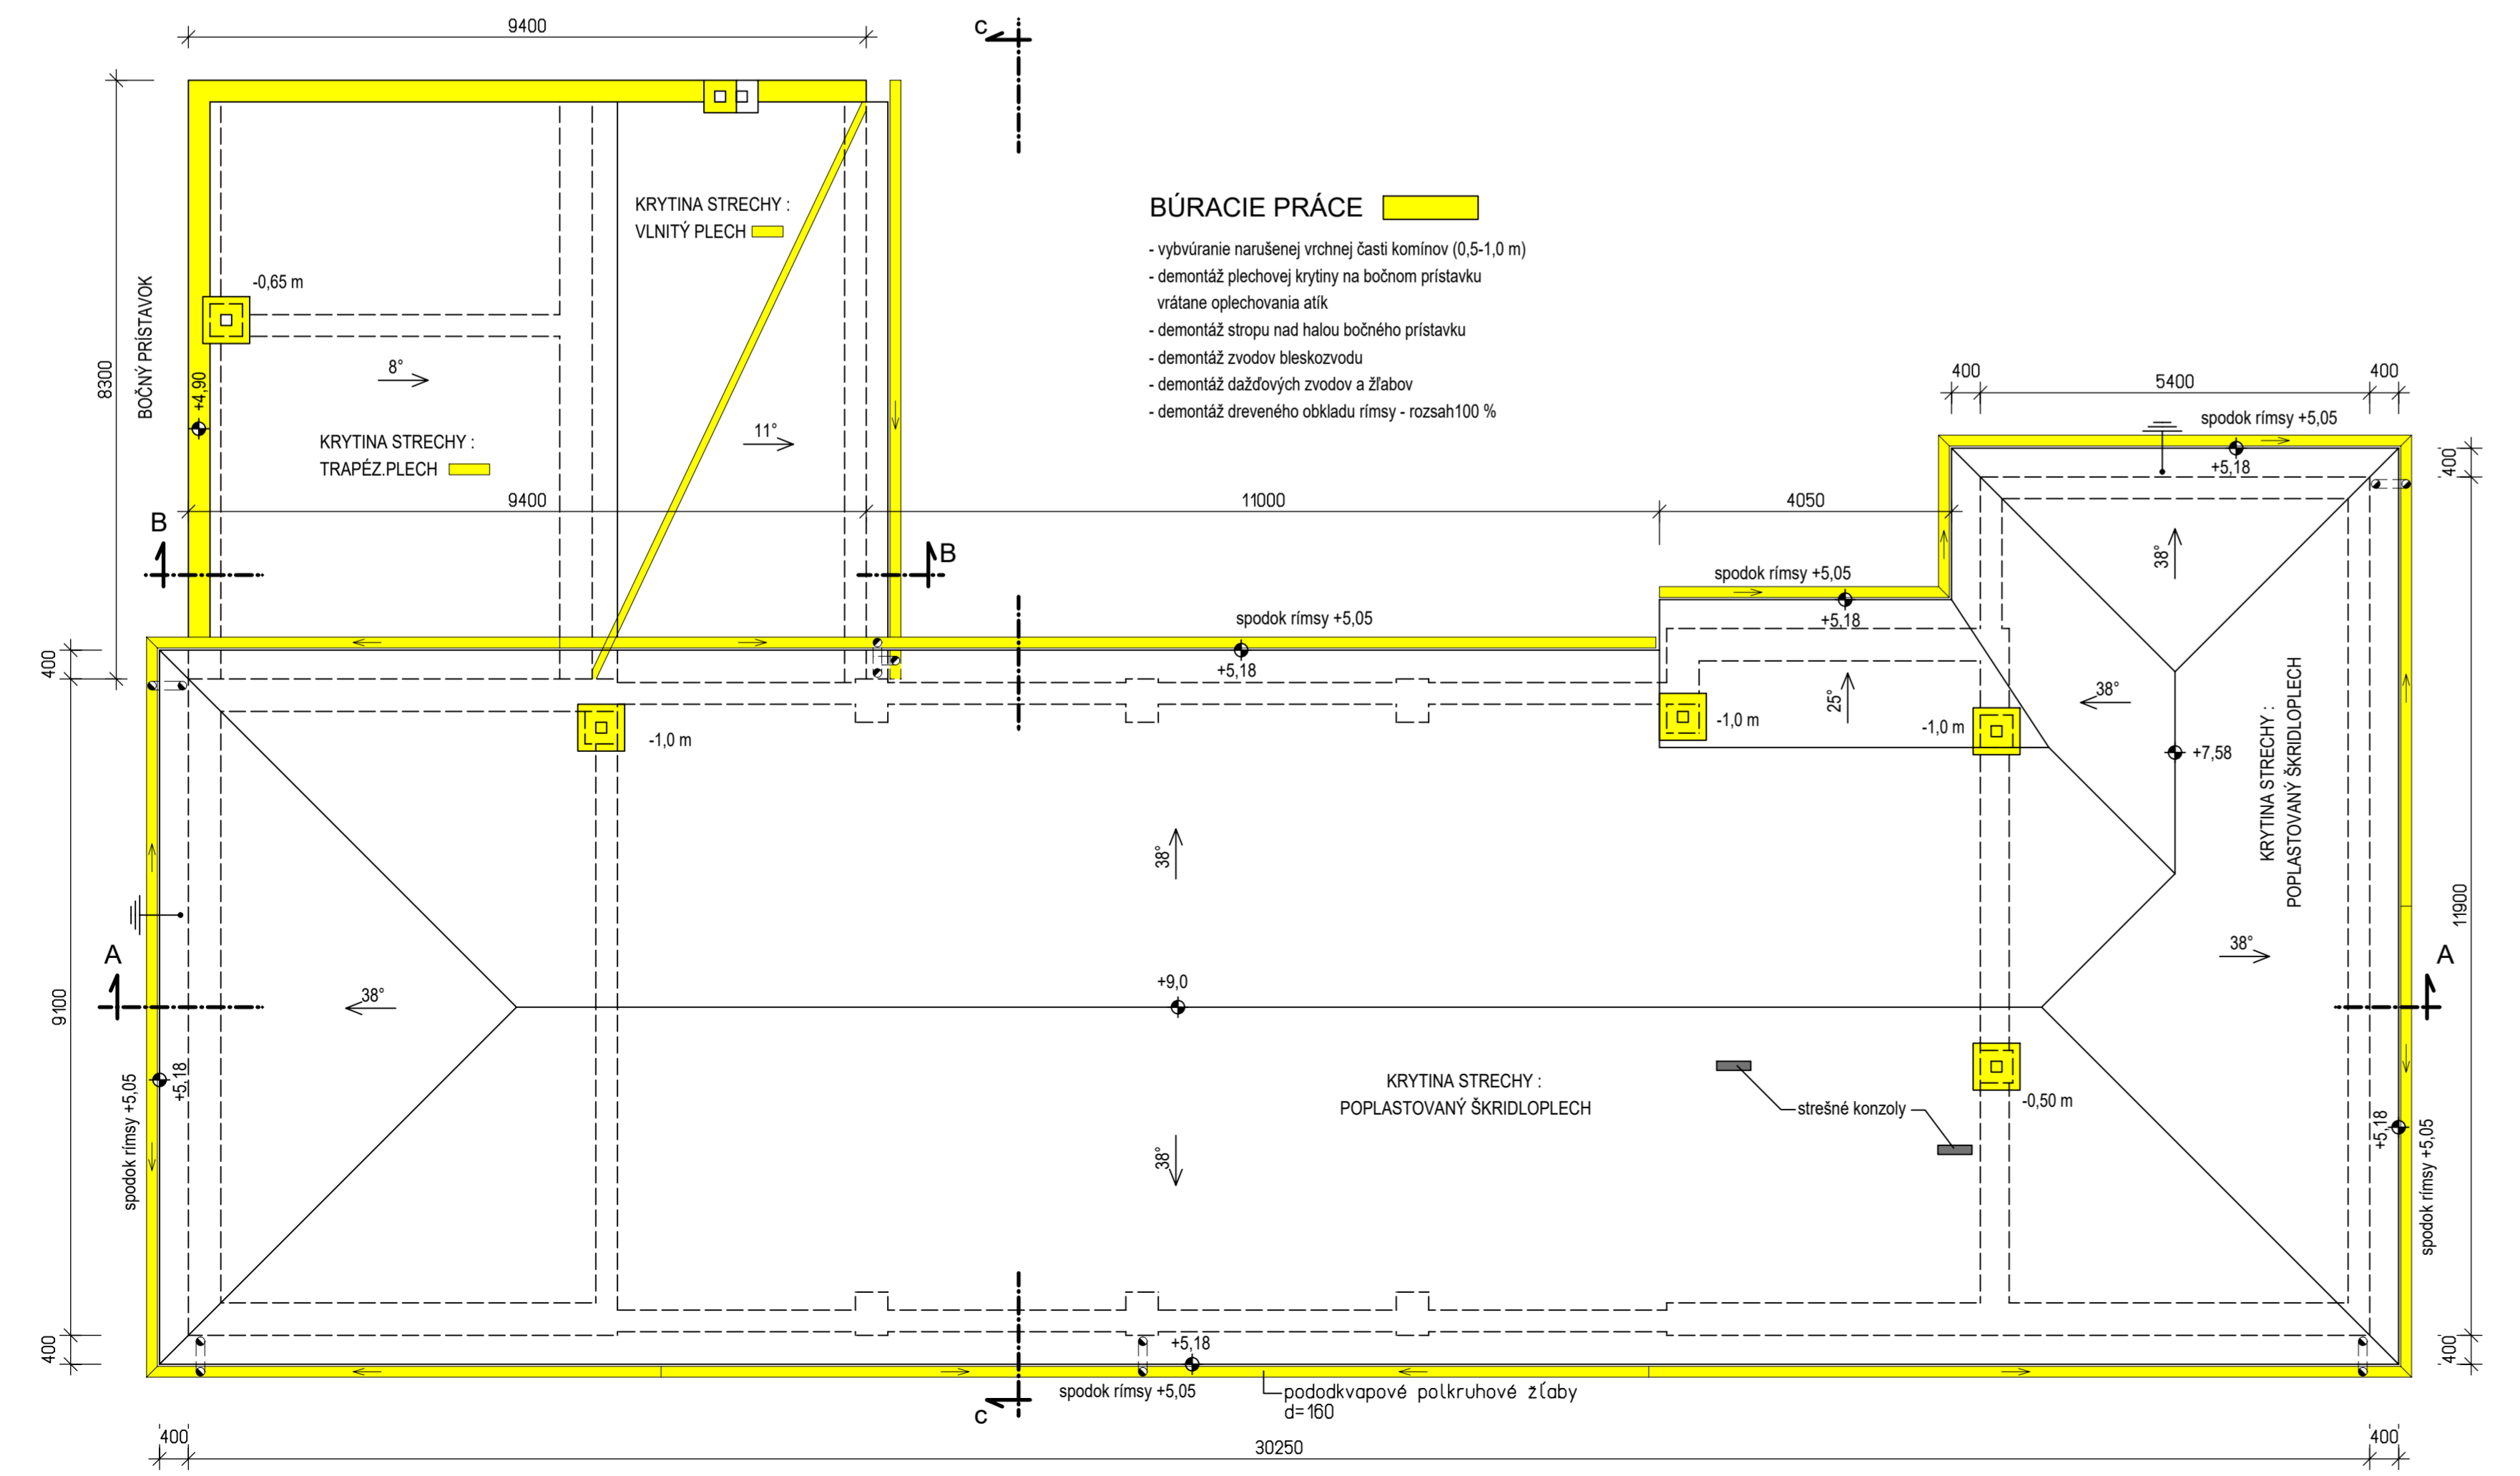

BÚRACIE PRÁCE

- vybúranie narušenej vrchnej časti kominov (0,5-1,0 m)
- demontáž plechovej krytiny na bočnom prístavku vrátane oplechovania atík
- demontáž stropu nad halou bočného prístavku
- demontáž zvodov bleskozvodu
- demontáž dažďových zvodov a žlabov
- demontáž dreveného obkladu rímsy - rozsah 100 %

Zodp. projektant	Vypracoval	Kreslil	inžiniersko-projektová kancelária Lučenec, Rádayho 16 tel./fax: 047/43 34 278
Ing. LUKÁČ Zoltán			
Investor	Formát	4 A4	
OBEC MUČÍN, Bernolákova 10/1, 985 31 Mučín	Dátum	09/2015	
Stavba	Stupeň	projekt stavby na SP a realiz.	
REKONŠTRUKCIA OBECNÉHO KULTÚRNEHO STREDISKA V OBCI MUČÍN			
Obsah	Mierka	Číslo výt.	
SKUTKOVÝ STAV PÓDORYS STRECHY	1:75	S-3	